

SISTEMI, SOTTOSISTEMI E AMBITI

Sistema della residenza
 R1 la città antica
 R2 i borghi
 R3 i quartieri unitari nel verde
 R4 i tessuti residenziali recenti
 R5 i tessuti misti
 R6 i piccoli nuclei

ZONE TERRITORIALI OMOGENEE

A Agglomerati urbani che rivestono carattere storico e di particolare pregio ambientale
 B Zone totalmente o parzialmente edificate diverse dalle zone A
 C Zone destinate a nuovi complessi insediativi
 D Zone destinate ad insediamenti industriali, artigianali e commerciali
 E Zone destinate ad usi agricoli
 F Zone destinate ad attrezzature ed impianti di interesse generale

TIPOLOGIE INSEDIATIVE

a,b superficie permeabile
 c, d, e, f prato
 g superficie pavimentata
 h asfalto
 i

Servizi e attrezzature di uso pubblico:


Sa servizi amministrativi
 Sb servizi per l'istruzione di base
 Sc servizi cimiteriali
 Sd servizi culturali, sociali e ricreativi
 Sh servizi per l'assistenza socio sanitaria
 So servizi ospedalieri
 Si servizi per l'istruzione superiore
 Sr servizi religiosi
 Ss servizi sportivi coperti
 St servizi tecnici
 Su università e servizi universitari

PROGETTO DI SUOLO


Spazi scoperti pavimentati di uso pubblico
 Pp parcheggi a raso lungo strada
 Ps campi sportivi scoperti
 Pz piazze prevalentemente pedonali
 Spazi scoperti privati
 Vpr verde privato

Infrastrutture della mobilità
 Mc impianti di distribuzione carburanti
 Mp parcheggi coperti
 Ms parcheggi scoperti


ESTRATTO REGOLAMENTO URBANISTICO (scala 1:1000)

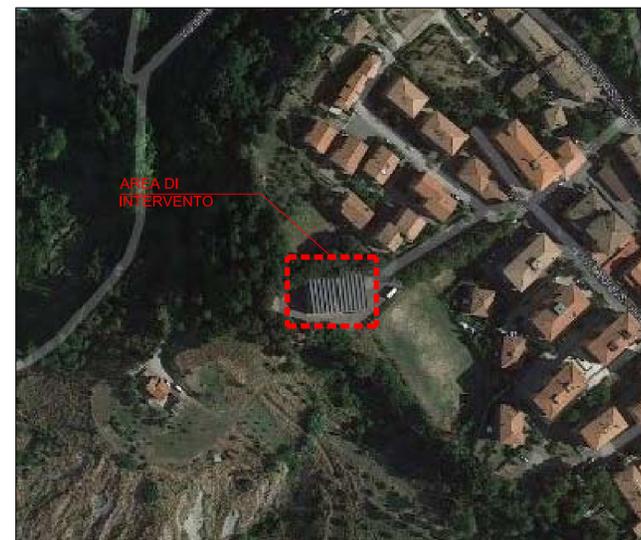


VISTA AEREA (scala 1:1000)

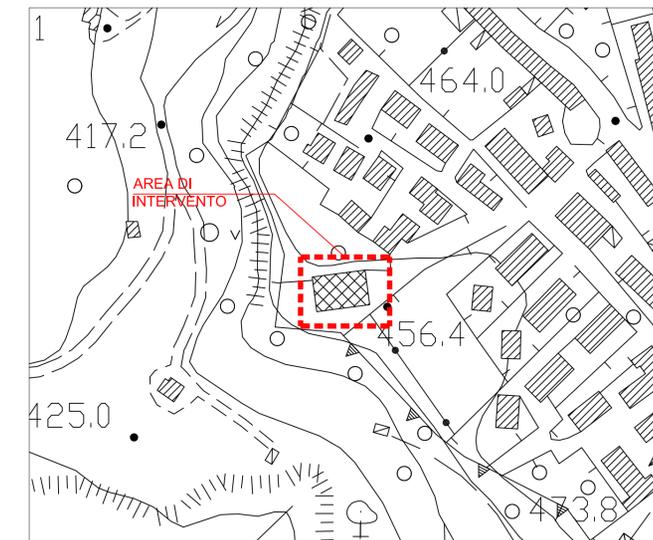


CARTA TECNICA REGIONALE (scala 1:1000)

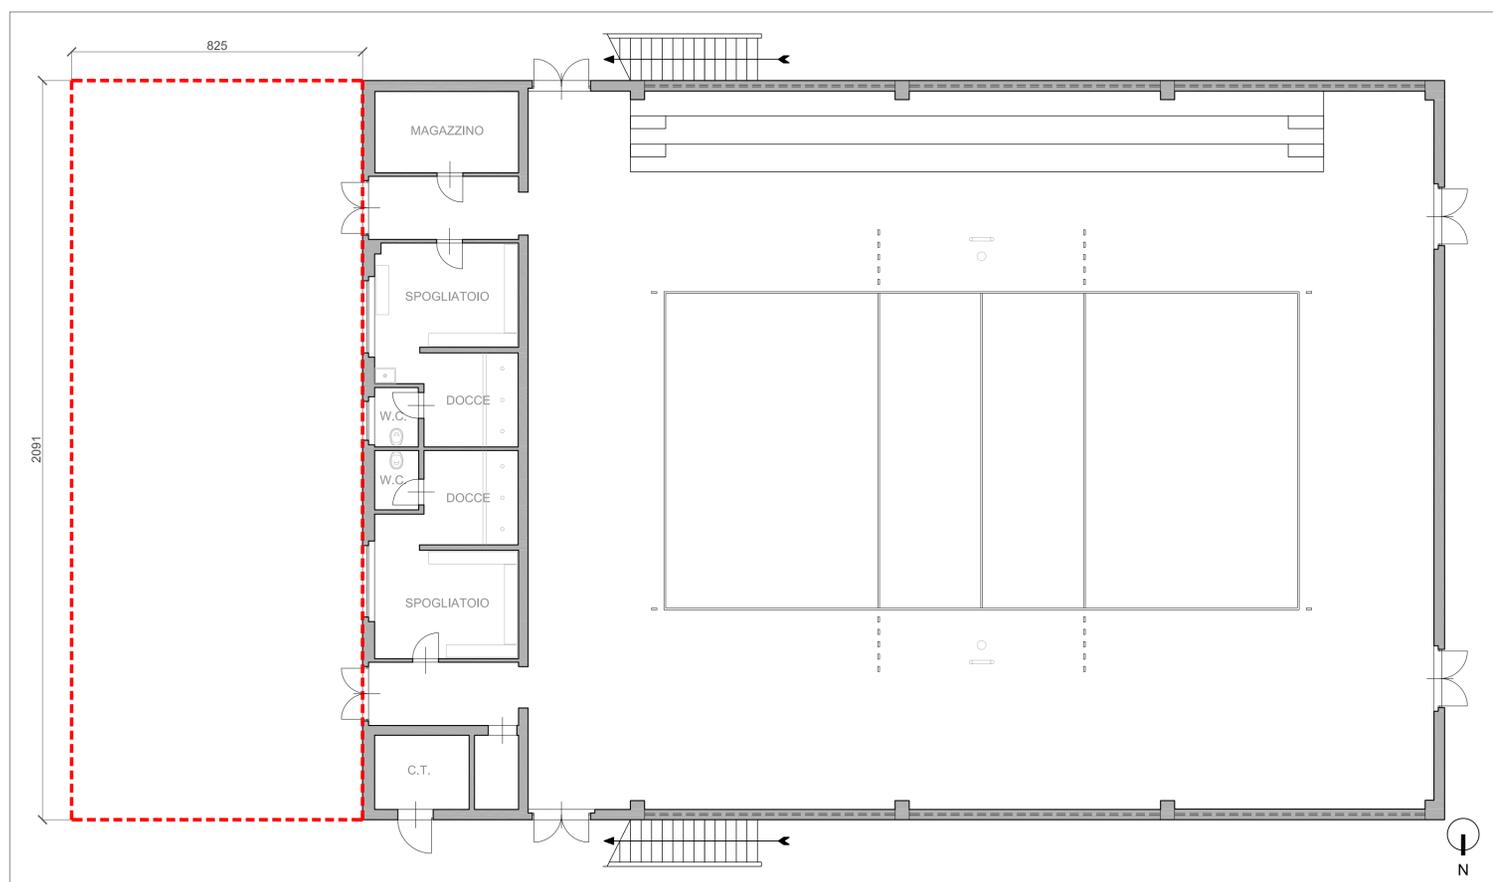

STATO ATTUALE - PIANTA PIANO TERRA (scala 1:100)

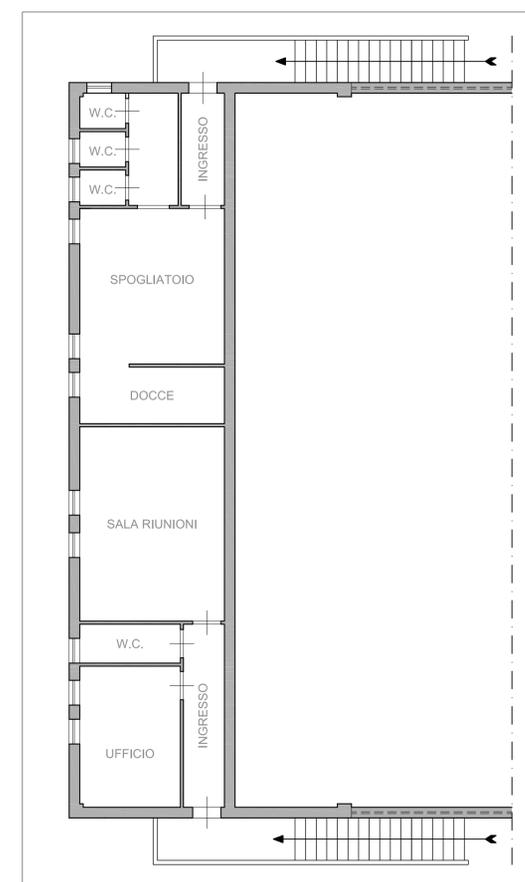

STATO ATTUALE - PIANTA PIANO PRIMO (scala 1:100)

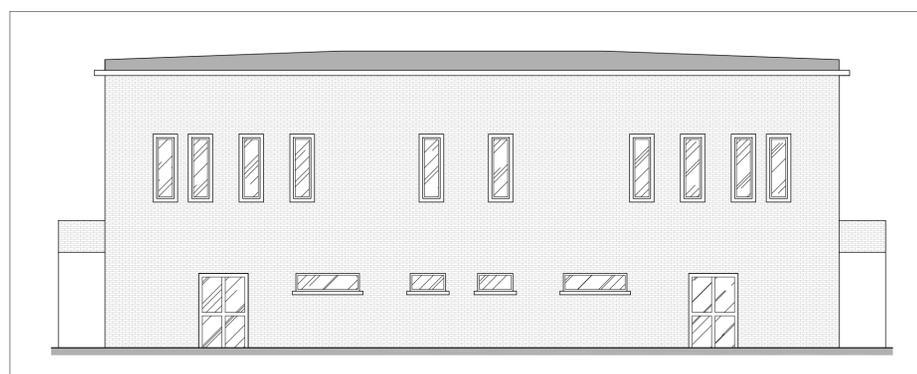

STATO ATTUALE - PROSPETTO EST (scala 1:1000)

AREA OGGETTO DI AMPLIAMENTO

COMUNE DI VOLTERRA
 Provincia di Pisa

**AMPLIAMENTO E ADEGUAMENTO
 PALESTRA DEI LECCETTI**
 B.go San Giusto, Volterra (PI)

PROGETTO ESECUTIVO

Progettista: **Ing. Fedora G. Lombardi**
 Via Giuseppe Garibaldi 77
 56124 Pisa (PI)
 Tel. (050) 3711303
 Cell. 338.6447922
 e-mail: fgl@f-g.it

Committente: **Comune di Volterra**
 Piazza del Popolo 1
 56048 Volterra (PI)
 R.U.P.: Ing. Cristiano Ciolfi
 e-mail: c.ciolfi@comune.volterra.pi.it

Timbro e firma: **Ing. FEDORA GIUSEPPA LOMBARDI**
 ORDINE INGEGNERI della Provincia di PISA
 N° 2394 Sezione A
 INGEGNERIA CIVILE e AMBIENTALE
 140 Via TALE, DELL'INFORMAZIONE

PROGETTO ARCHITETTONICO

Oggetto:	Data:	Tavola:
INQUADRAMENTO E STATO ATTUALE	GIUGNO 2016	1A
- Estratto RU Comunale, Vista Aerea, Carta Tecnica Regionale - Pianta Piano Terra, Pianta Piano Primo, Prospetto Est	Scala: 1:1000 - 1:100	