



Agenzia delle Entrate
CATASTO FABBRICATI
Ufficio Provinciale di
Pisa

Dichiarazione protocollo n. _____ del _____	
Planimetria di u.i.u. in Comune di Volterra	
Piazzale Xxv Aprile _____ civ. SNC	
Identificativi Catastali: Sezione: Foglio: 98 Particella: 92 Subalterno: 17	Compilata da: Mazzinghi Paolo Iscritto all'albo: Geometri Prov. Pisa _____ N. 731


Scheda n. 1 Scala 1:200

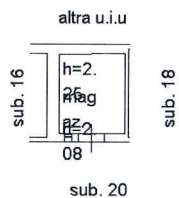

PIANO TERRA

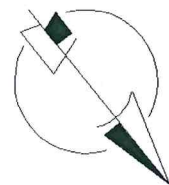

Foglio: 98 - Particella: 92 - Elaborato planimetrico >

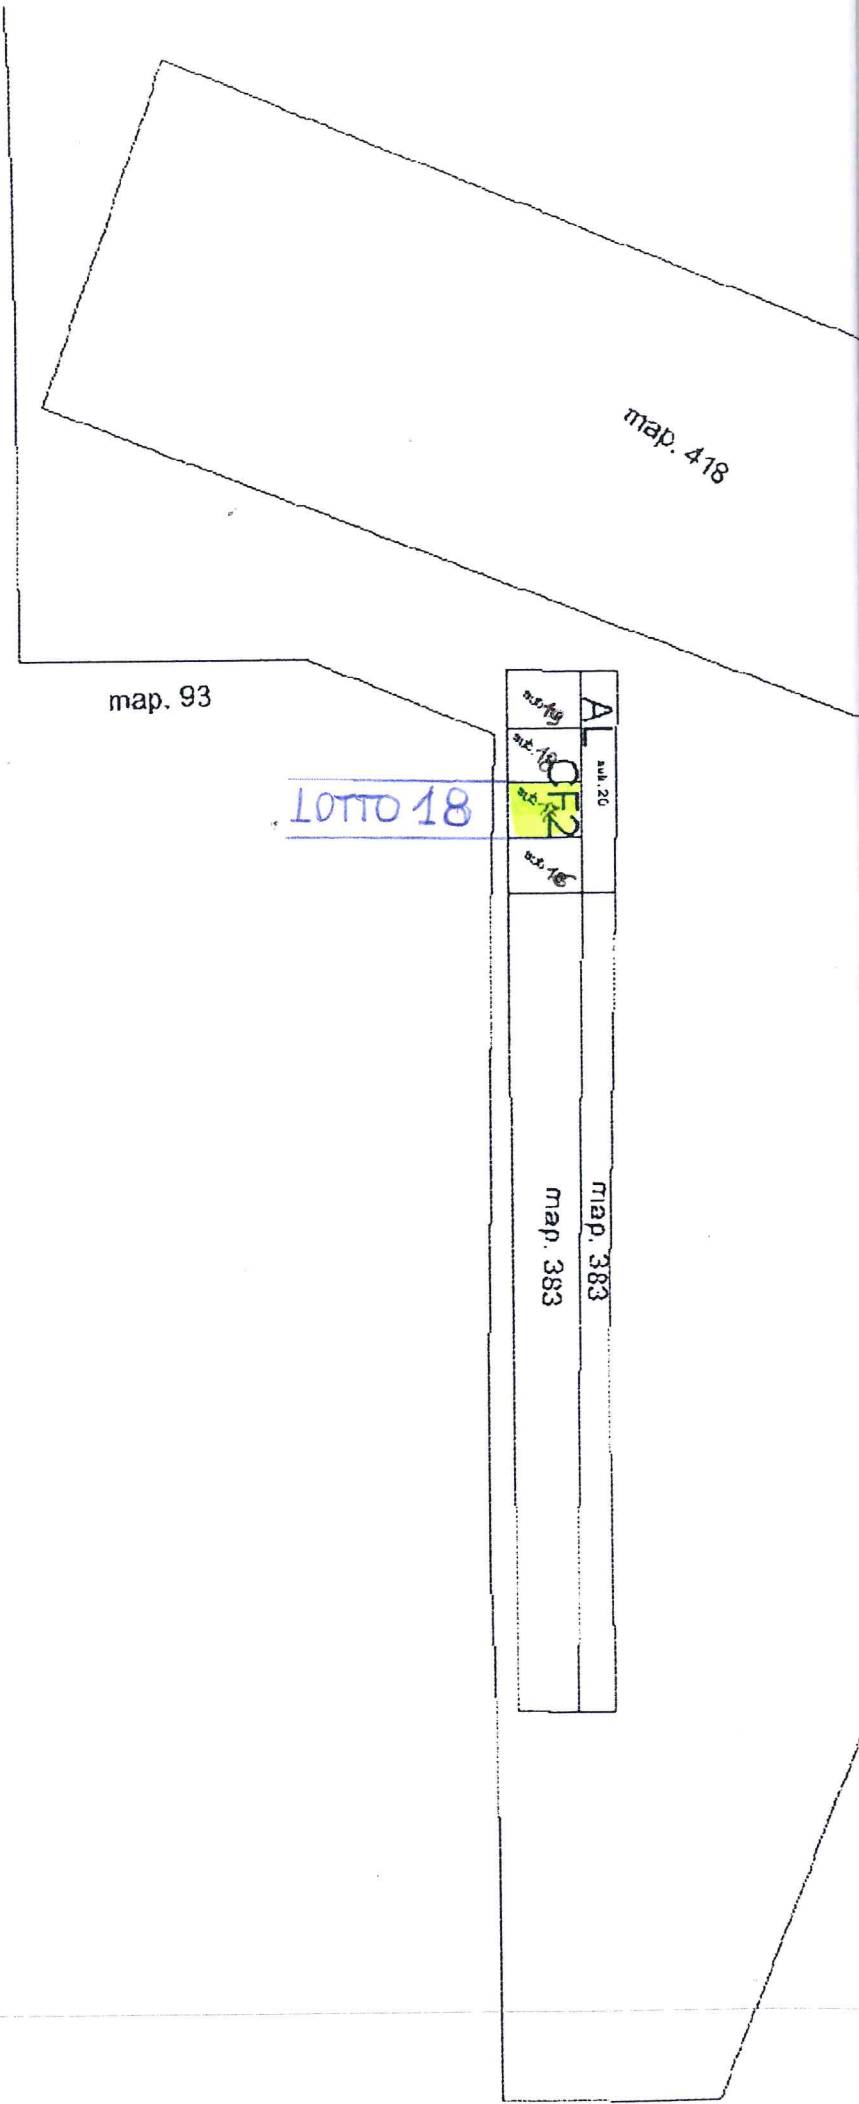

A	sub. 20	map. 383
B	sub. 199	map. 383
C	sub. 180	
D	sub. 175	
	sub. 165	

LOTTO 18



map. 589