

Agenzia delle Entrate
CATASTO FABBRICATI
Ufficio Provinciale di
Pisa

Dichiarazione protocollo n. _____ del _____
Planimetria di u.i.u. in Comune di Volterra
Piazzale Xxv Aprile

civ. SNC


Identificativi Catastali:
Sezione:
Foglio: 98
Particella: 92
Subalterno: 16

Compilata da:
Mazzinghi Paolo
Iscritto all'albo:
Geometri
Prov. Pisa


N. 731

Scheda n. 1


Scala 1:200

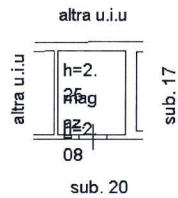

PIANO TERRA

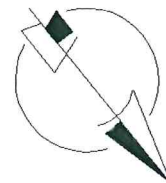

Foglio: 98 - Particella: 92 - Elaborato planimetrico >

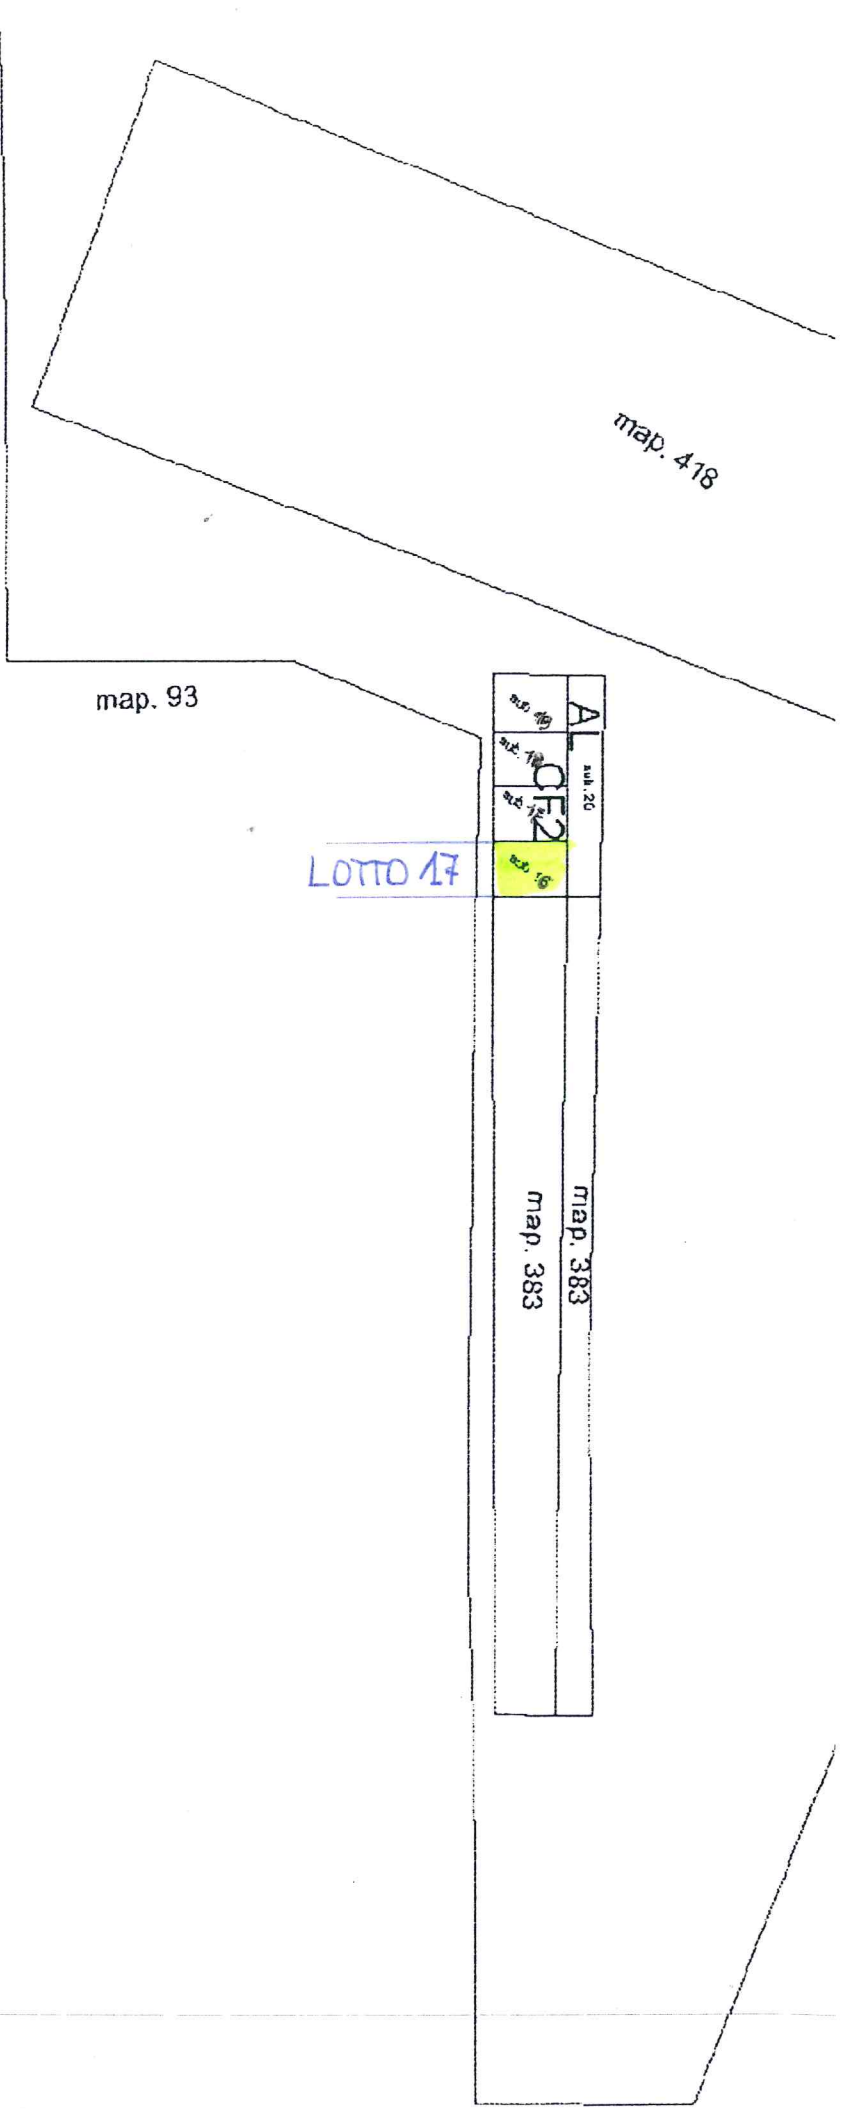

A	sub. 20
sub. 19	sub. 18
sub. 17	sub. 16
map. 383	
map. 383	

LOTTO 17



map. 589