



PROSPETTO NORD - STATO ATTUALE
SCALA 1:50

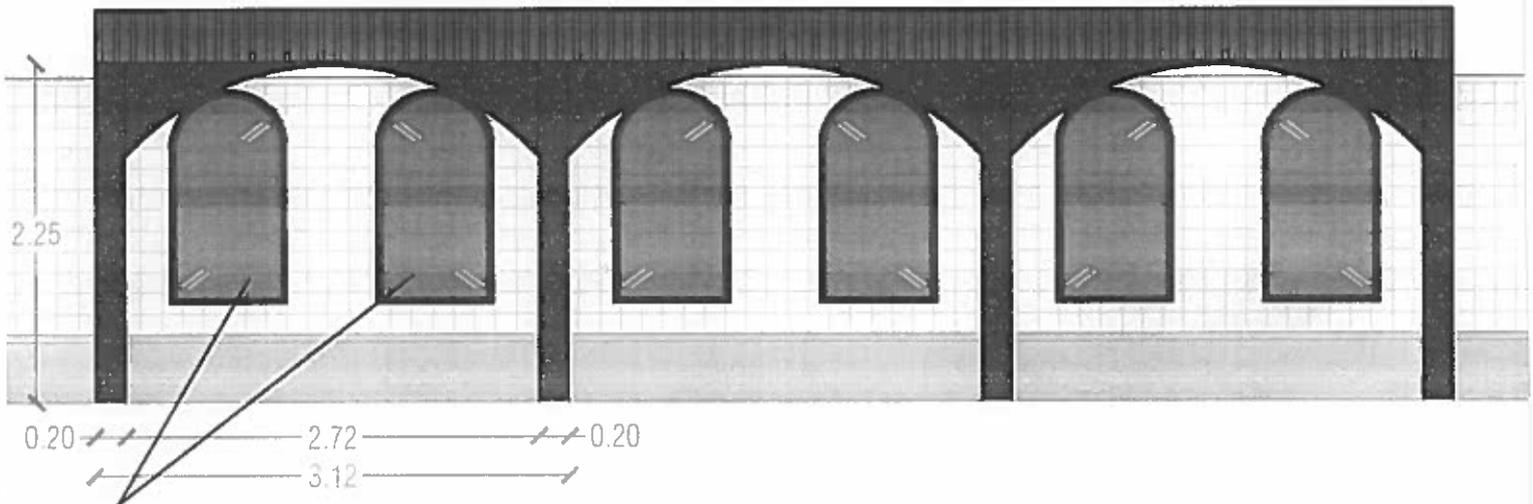

acheche da ricollocare
all'esterno

PLANIMETRIA PENSILINA -
SCALA 1:50

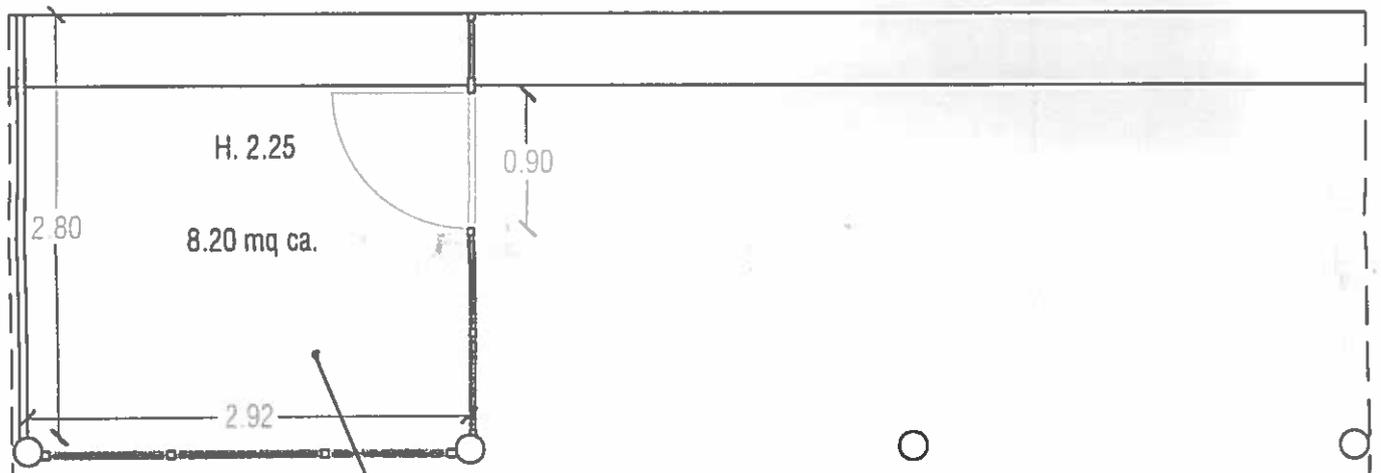

AREA OGGETTO DI CONCESSIONE