



Agenzia delle Entrate
CATASTO FABBRICATI
Ufficio Provinciale di
Pisa

Dichiarazione protocollo n. _____ del _____ Planimetria di u.i.u. in Comune di Volterra Piazzale Xxv Aprile _____ civ. SNC	
Identificativi Catastali: Sezione: Foglio: 98 Particella: 383 Subalterno: 3	Compilata da: Mazzinghi Paolo Iscritto all'albo: Geometri Prov. Pisa N. 731

Scheda n. 1 Scala 1:200

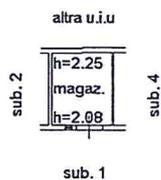

PIANO TERRA

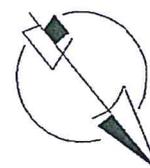

ELABORATO PLANIMETRICO

Compilato da:
Mazzinghi Paolo
Iscritto all'albo:
Geometri
Prov. Pisa

N. 731

Agenzia delle Entrate
CATASTO FABBRICATI
Ufficio Provinciale di
Pisa

Comune di Volterra

Sezione: Foglio: 98

Particella: 383

Protocollo n.


del

Tipo Mappale n. 9439

del 14/02/2019

Dimostrazione grafica dei subalterni

Scala 1 : 500

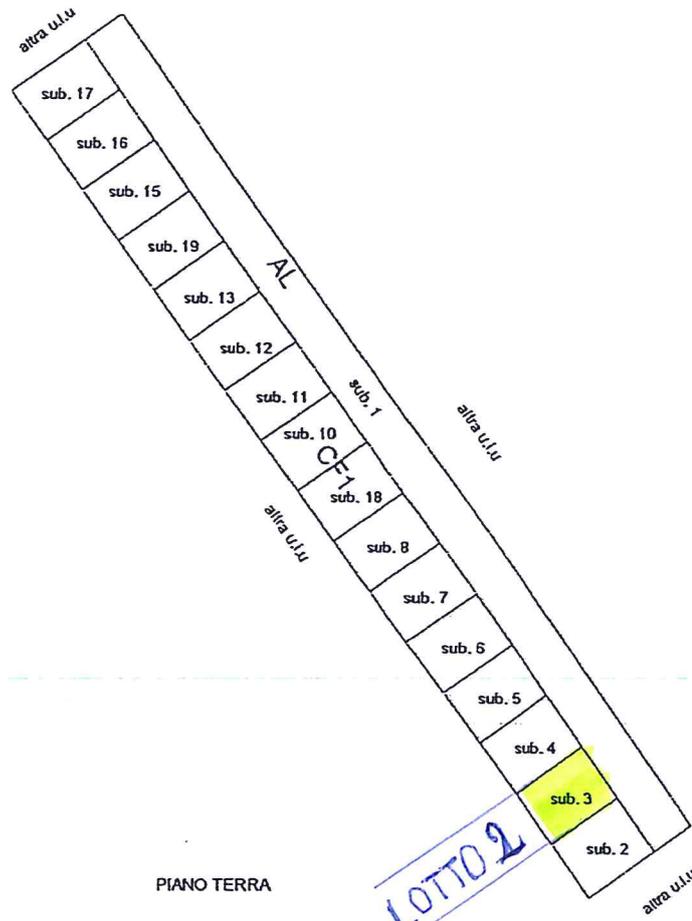

PIANO TERRA

LOTTO 2

