

Agenzia delle Entrate
CATASTO FABBRICATI
Ufficio Provinciale di
Pisa

Dichiarazione protocollo n. _____ del _____
Planimetria di u.i.u. in Comune di Volterra
Piazzale Xxv Aprile _____ civ. SNC

Identificativi Catastali:

Sezione:
Foglio: 98
Particella: 383
Subalterno: 11

Compilata da:
Mazzinghi Paolo

Iscritto all'albo:
Geometri

Prov. Pisa

N. 731

Scheda n. 1 Scala 1:200



PIANO TERRA



ELABORATO PLANIMETRICO

Compilato da:
Mazzinghi Paolo
Iscritto all'albo:
Geometri
Prov. Pisa N. 731

Agenzia delle Entrate
CATASTO FABBRICATI
Ufficio Provinciale di
Pisa

Comune di Volterra

Sezione: Foglio: 98

Particella: 383

Protocollo n.


del

Tipo Mappale n. 9439

del 14/02/2019

Dimostrazione grafica dei subalterni

Scala 1 : 500

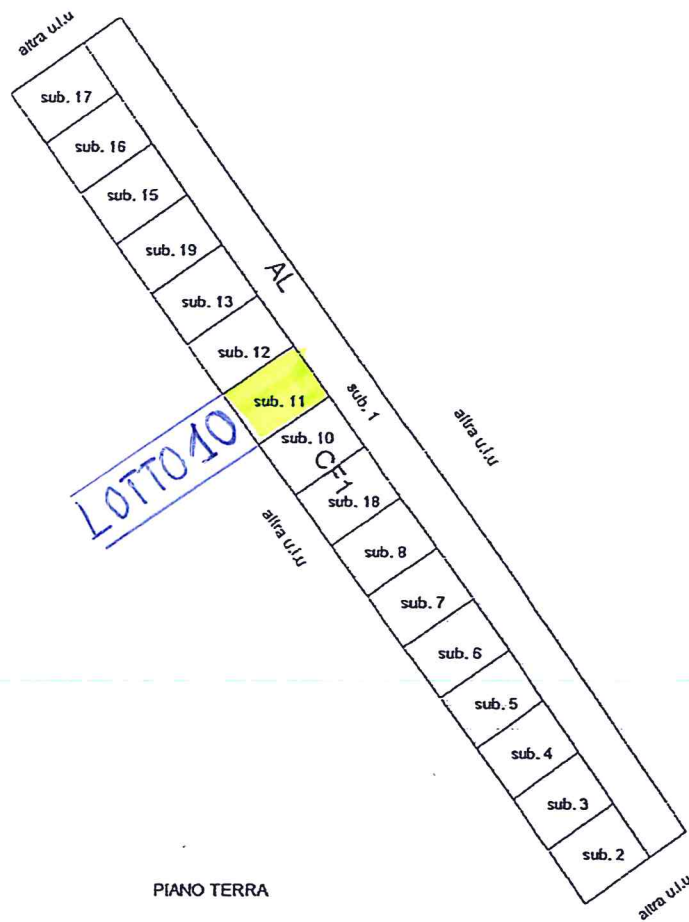

PIANO TERRA

