



Agenzia delle Entrate
CATASTO FABBRICATI
Ufficio Provinciale di
Pisa

Dichiarazione protocollo n. _____ del _____	
Planimetria di u.i.u. in Comune di Volterra	
Piazzale Xxv Aprile _____ civ. SNC _____	
Identificativi Catastali:	Compilata da:
Sezione:	Mazzinghi Paolo
Foglio: 98	Iscritto all'albo:
Particella: 383	Geometri
Subalterno: 5	Prov. Pisa _____ N. 731

Scheda n. 1 Scala 1:200

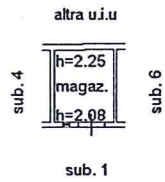

PIANO TERRA

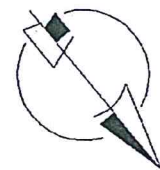

ELABORATO PLANIMETRICO

Compilato da:
Mazzinghi Paolo
Iscritto all'albo:
Geometri
Prov. Pisa N. 731


Agenzia delle Entrate
CATASTO FABBRICATI
Ufficio Provinciale di
Pisa

Comune di Volterra
Sezione: Foglio: 98 Particella: 383

Protocollo n. del
Tipo Mappale n. 9439 del 14/02/2019

Dimostrazione grafica dei subalterni

Scala 1 : 500

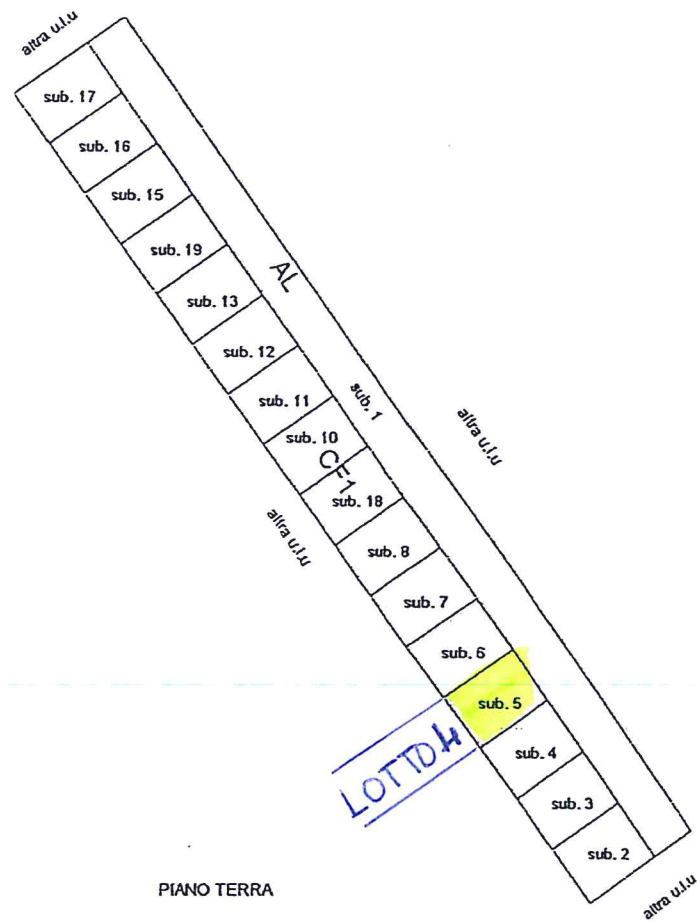

PIANO TERRA

