


COMUNE DI VOLTERRA

Planimetria delle Superfici e Servizi- Camping "Le Balze"

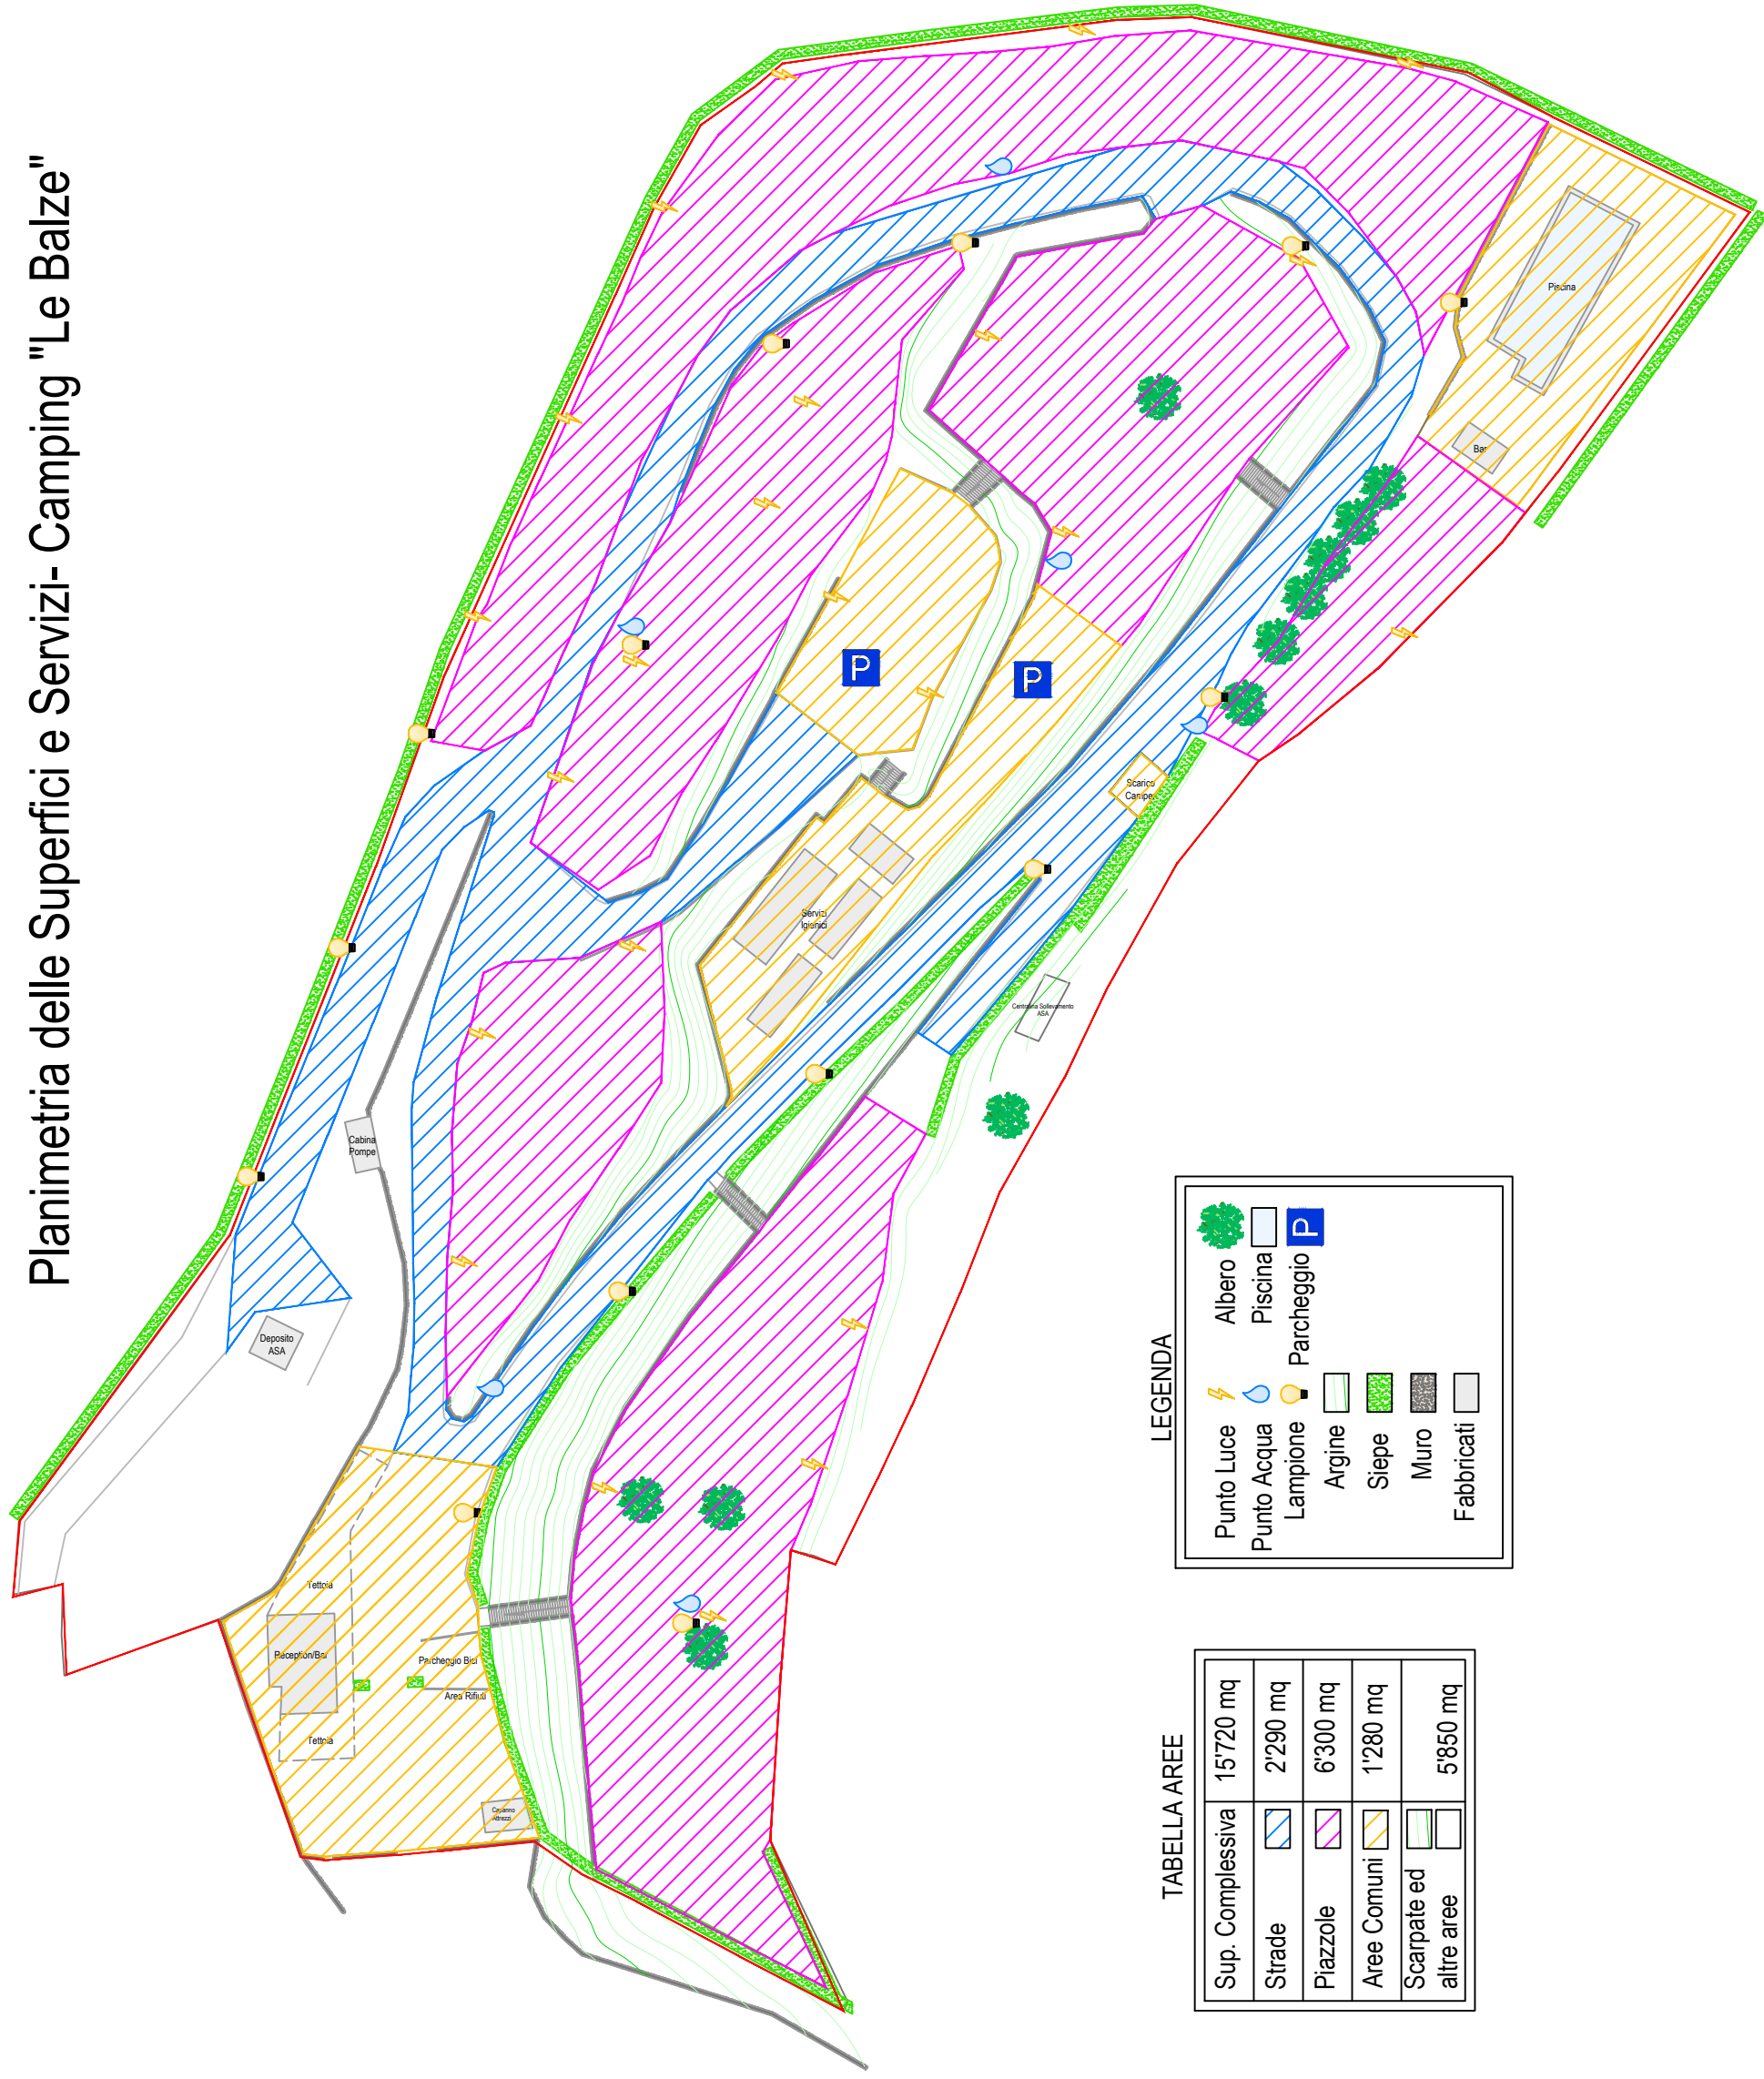

LEGENDA

	Punto Luce		Albero
	Punto Acqua		Piscina
	Lampione		Parcheggio
	Argine		
	Siepe		
	Muro		
	Fabbricati		

TABELLA AREE

Sup. Complessiva	15'720 mq
Strade	2'290 mq
Piazzole	6'300 mq
Aree Comuni	1'280 mq
Scarpate ed altre aree	5'850 mq



Scala 1:700