



FP = Fascia Piena
GO = Gettato in Opera


Trave 1a-2a-3a-4a-5a-6a

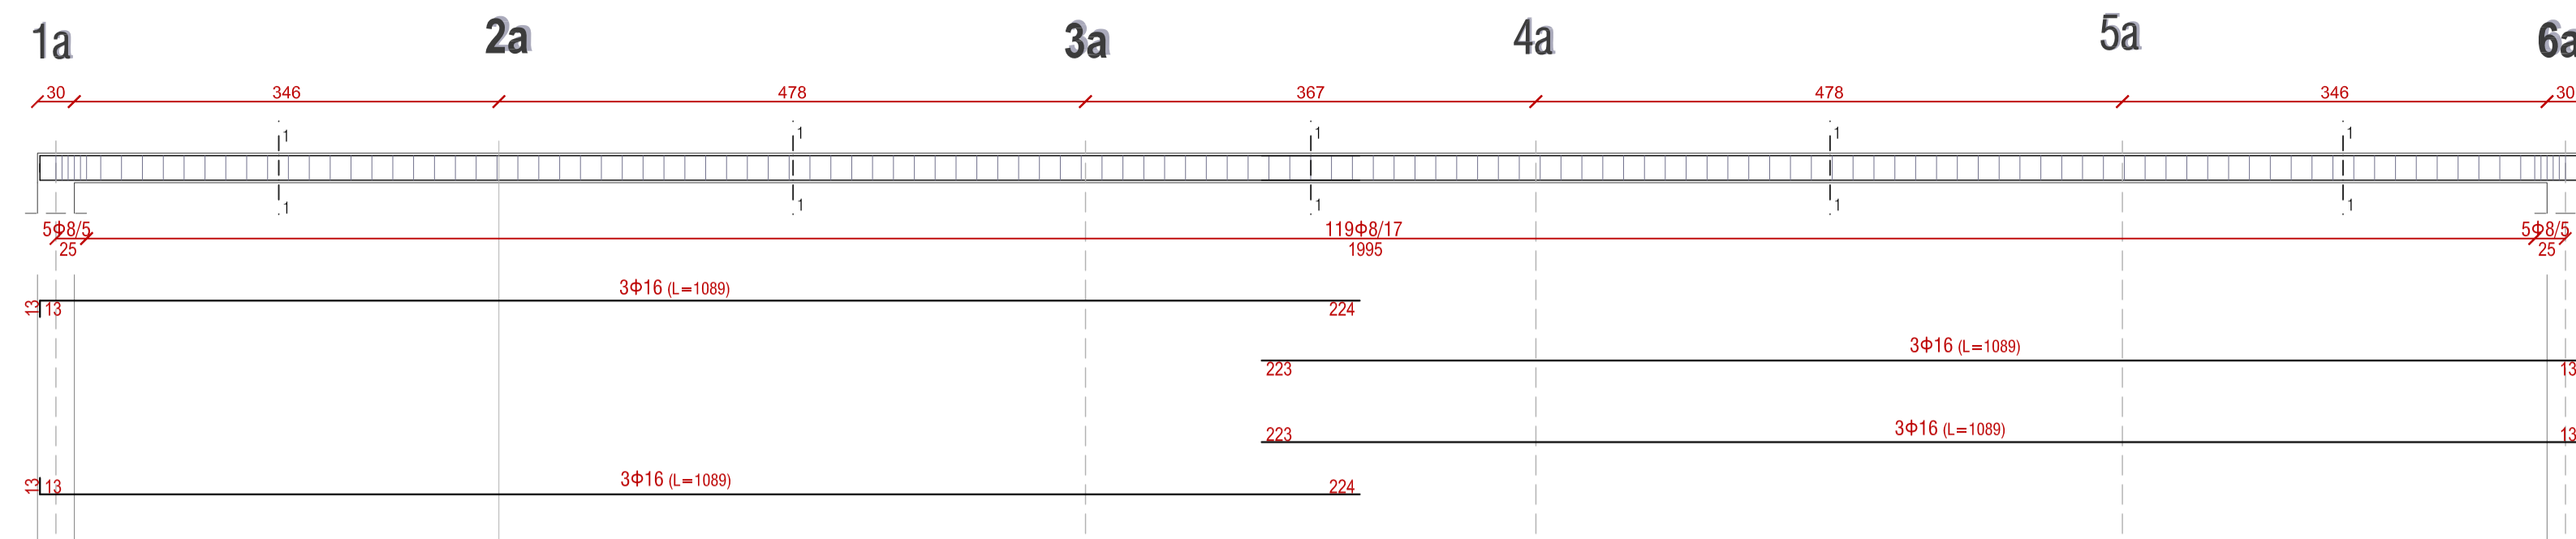


sezione 1-1

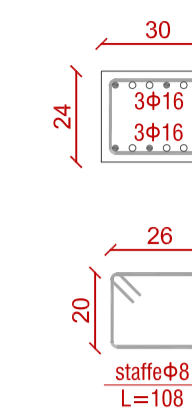


Trave 1-3-5-7-9-10

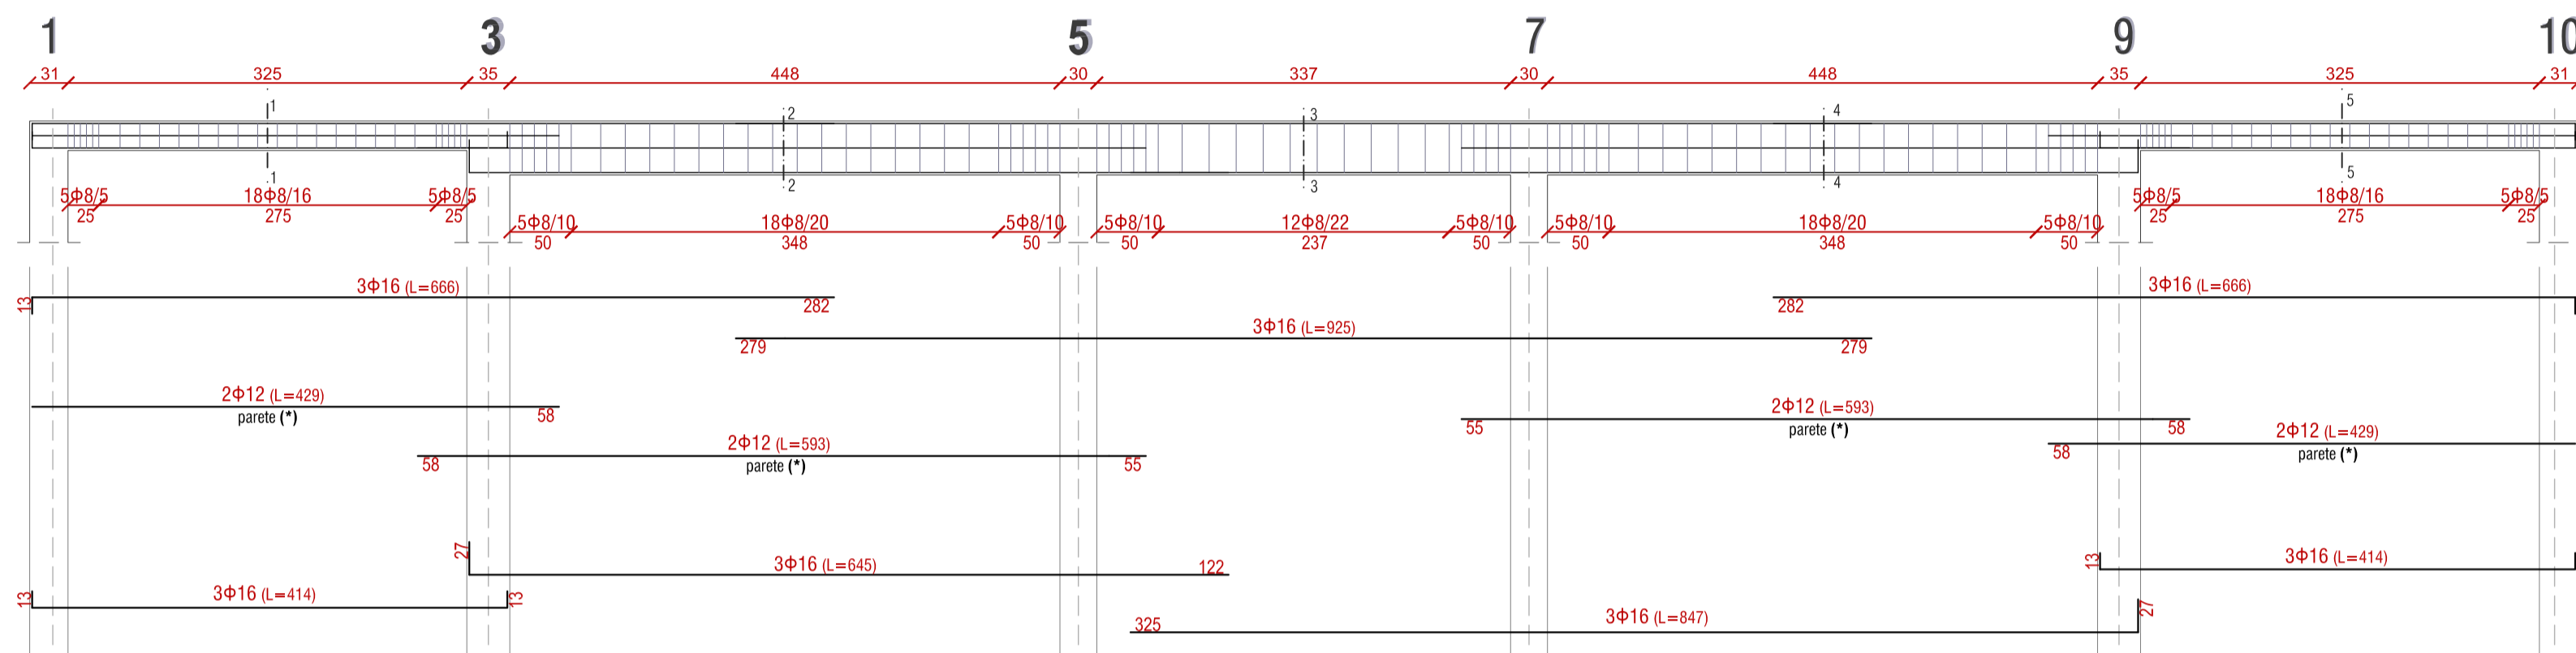


sezione 1-1

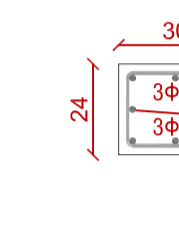


sezione 2-2

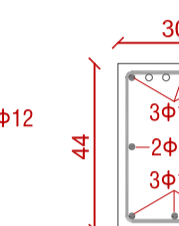


sezione 3-3

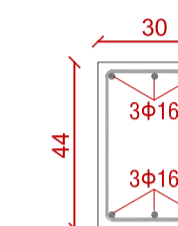


sezione 4-4

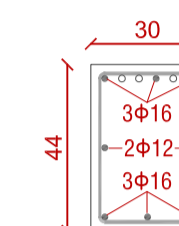


sezione 5-5

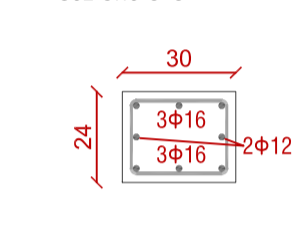


staffatura

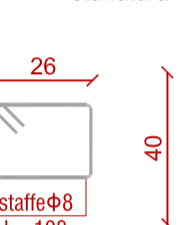


Trave 2-4-6-8

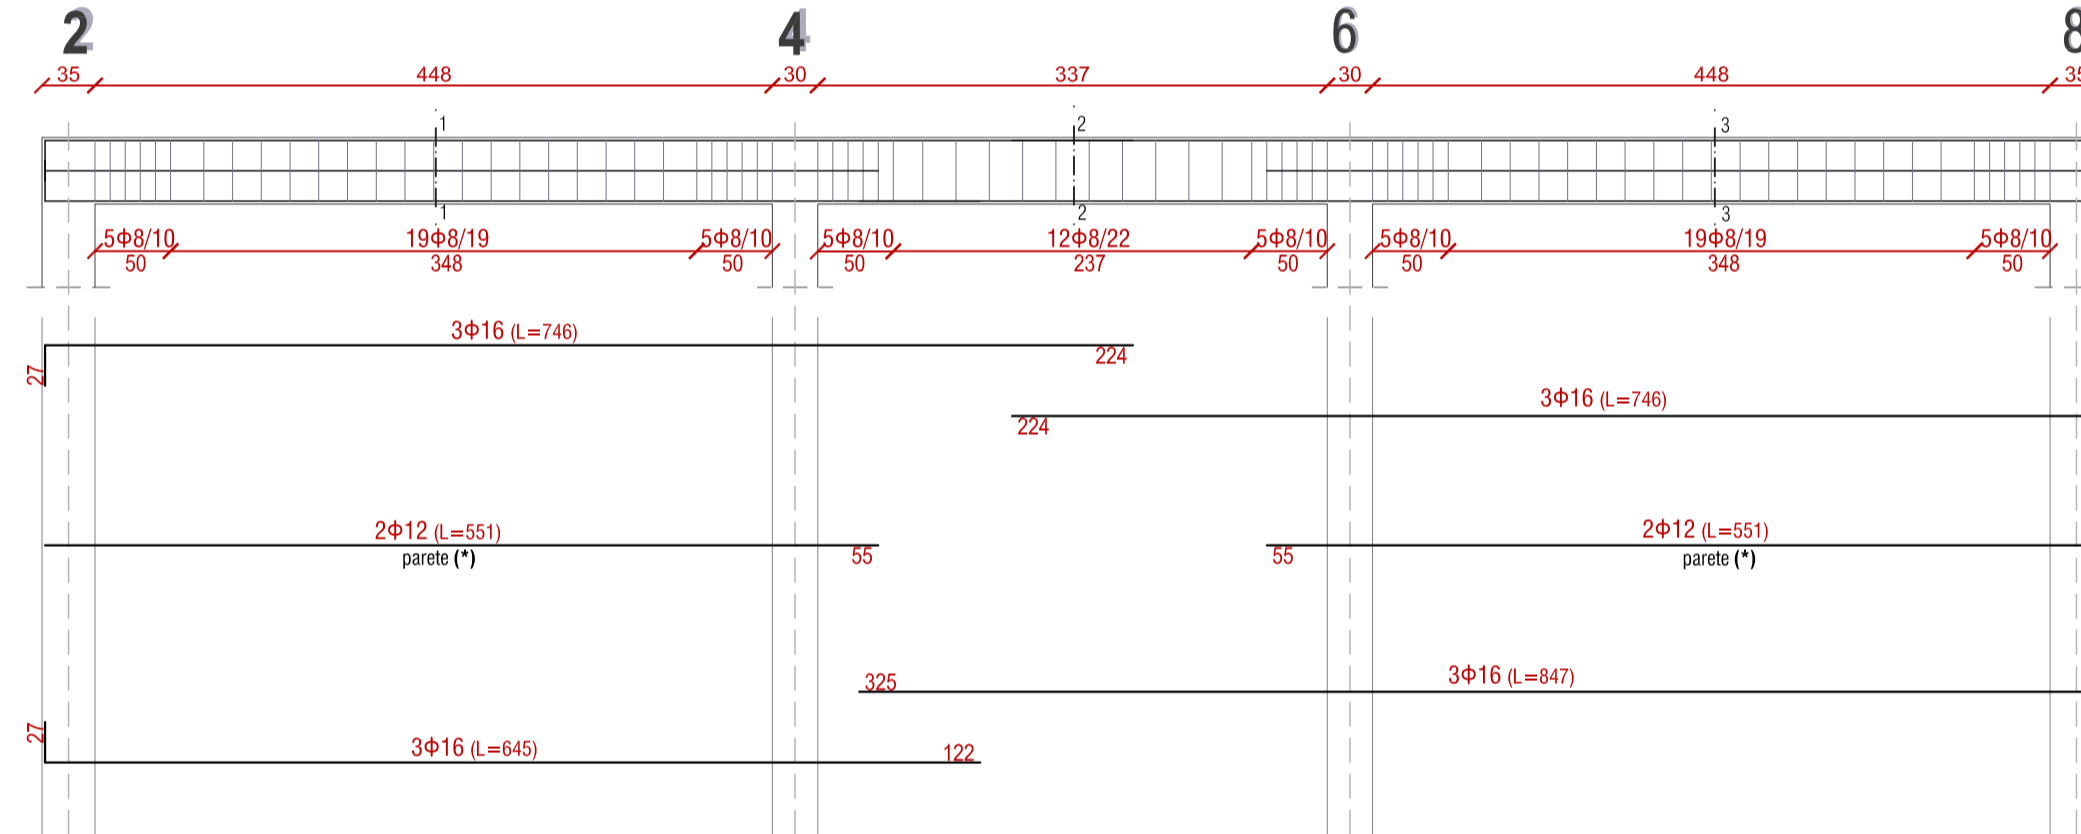


sezione 1-1

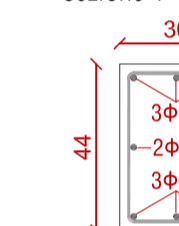


sezione 2-2

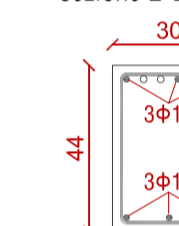

sezione 3-3

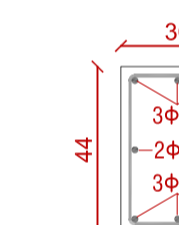


staffatura

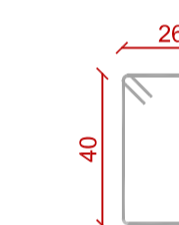


(*) in fase esecutiva i FERRI PARETE devono essere distribuiti uniformemente sulle facce laterali della trave


Trave 8-9-5a

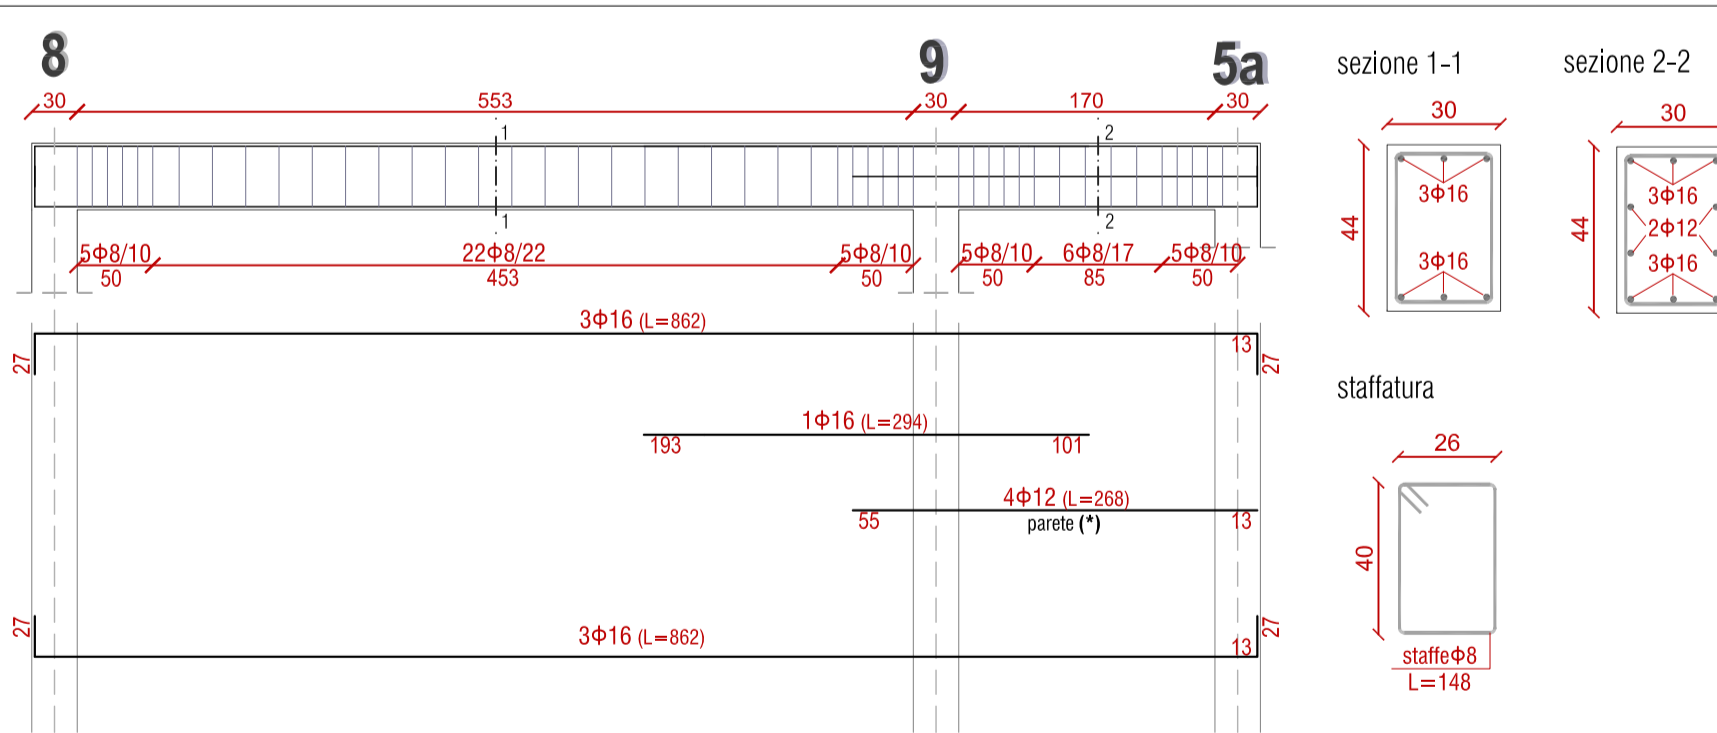


sezione 1-1

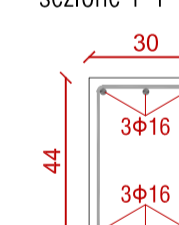


sezione 2-2

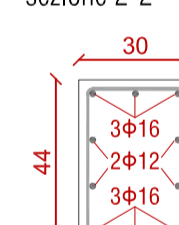



staffatura

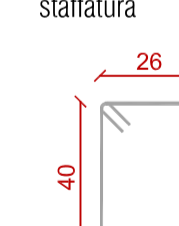

Trave 8-10

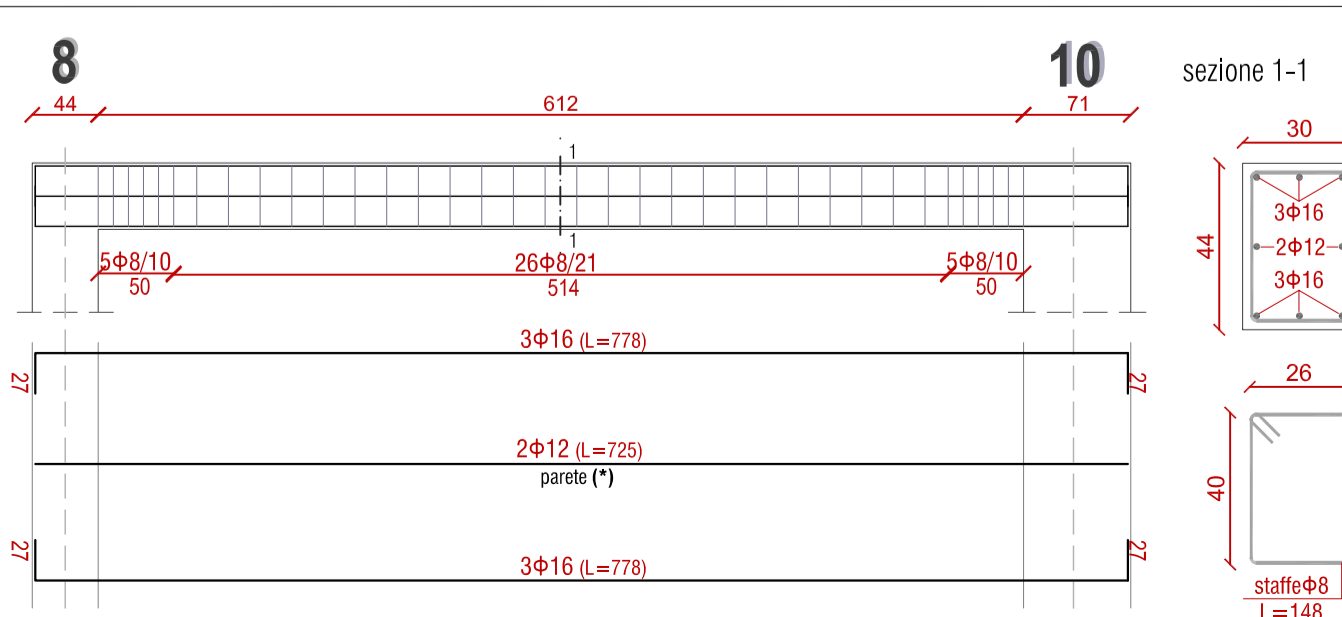

sezione 1-1

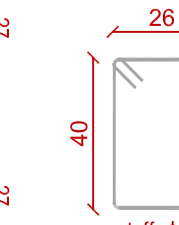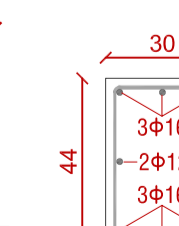

MATERIALI	
Cis travi	Classe 28/35
Acciaio	B 450 C

COMUNE DI VOLTERRA
Provincia di Pisa

**AMPLIAMENTO E ADEGUAMENTO
PALESTRA DEI LECCETTI**
B.go San Giusto, Volterra (PI)

PROGETTO ESECUTIVO

Progettista:

Ing. Fedora G. Lombardi
Via Giuseppe Garibaldi 77
56124 Pisa (PI)
Tel: (050) 950.9711303
Cell. 338.644.7922
e-mail: fgl@sil.it

Comune di Volterra

Plazza del Pioni 1
56048 Volterra (PI)
R.U.P.: Ing. Cristiano Cioffi
e-mail: c.cioffi@comune.volterra.pi.it

Timbro e firma:

PROGETTO STRUTTURALE

Oggetto:	Data:	Tavola:
TRAVI COPERTURA - Planta di riferimento - Carpenteria travi di copertura	GIUGNO 2016	4S
	Scala: 1:100 - 1:50 - 1:20	