

CITTA' DI VOLTERRA

Provincia di Pisa

Settore n°4 - Tecnico

Progettazione, Qualità Urbana, Patrimonio e
Funzione Associata Gestione del Territorio

PROGETTO PRELIMINARE

PROGETTO: Area bus Stazione Saline di Volterra

OGGETTO: Realizzazione Area bus Stazione
Saline di Volterra

UBICAZIONE: Stazione - Saline di Volterra
Comune di Volterra (PI)

PROGETTISTI: Ufficio Progettazione LL.PP

RESPONSABILE DEL PROCEDIMENTO

Ing. Ciolfi Cristiano

COLLABORATORE/DISEGNATORE

Geom. Alessandro Lai

TAVOLA:

Inquadramento CTR,
Stato attuale,
Stato trasformato
Foto - Fotomontaggio


scala: Varie

data: 03/2015

Tavola:

1

Stato attuale

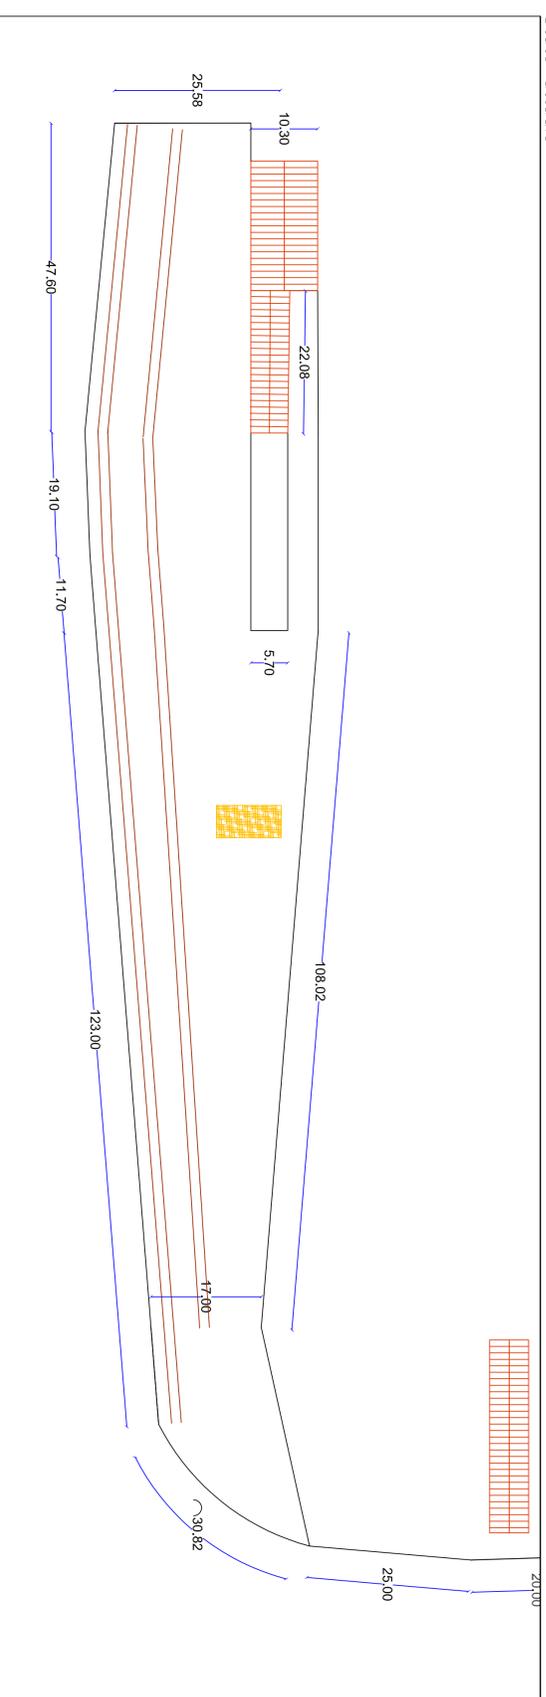

Stato trasformato

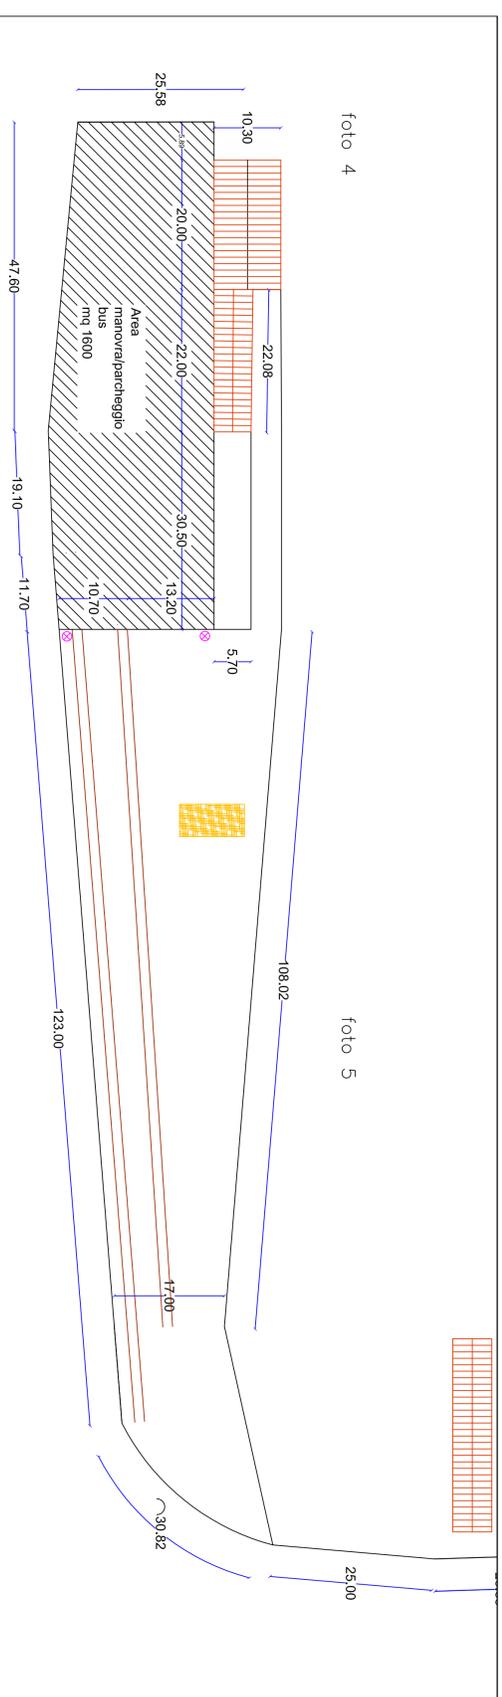


foto 4

foto 5

Foto 1



Foto 2



fotomontaggio

