


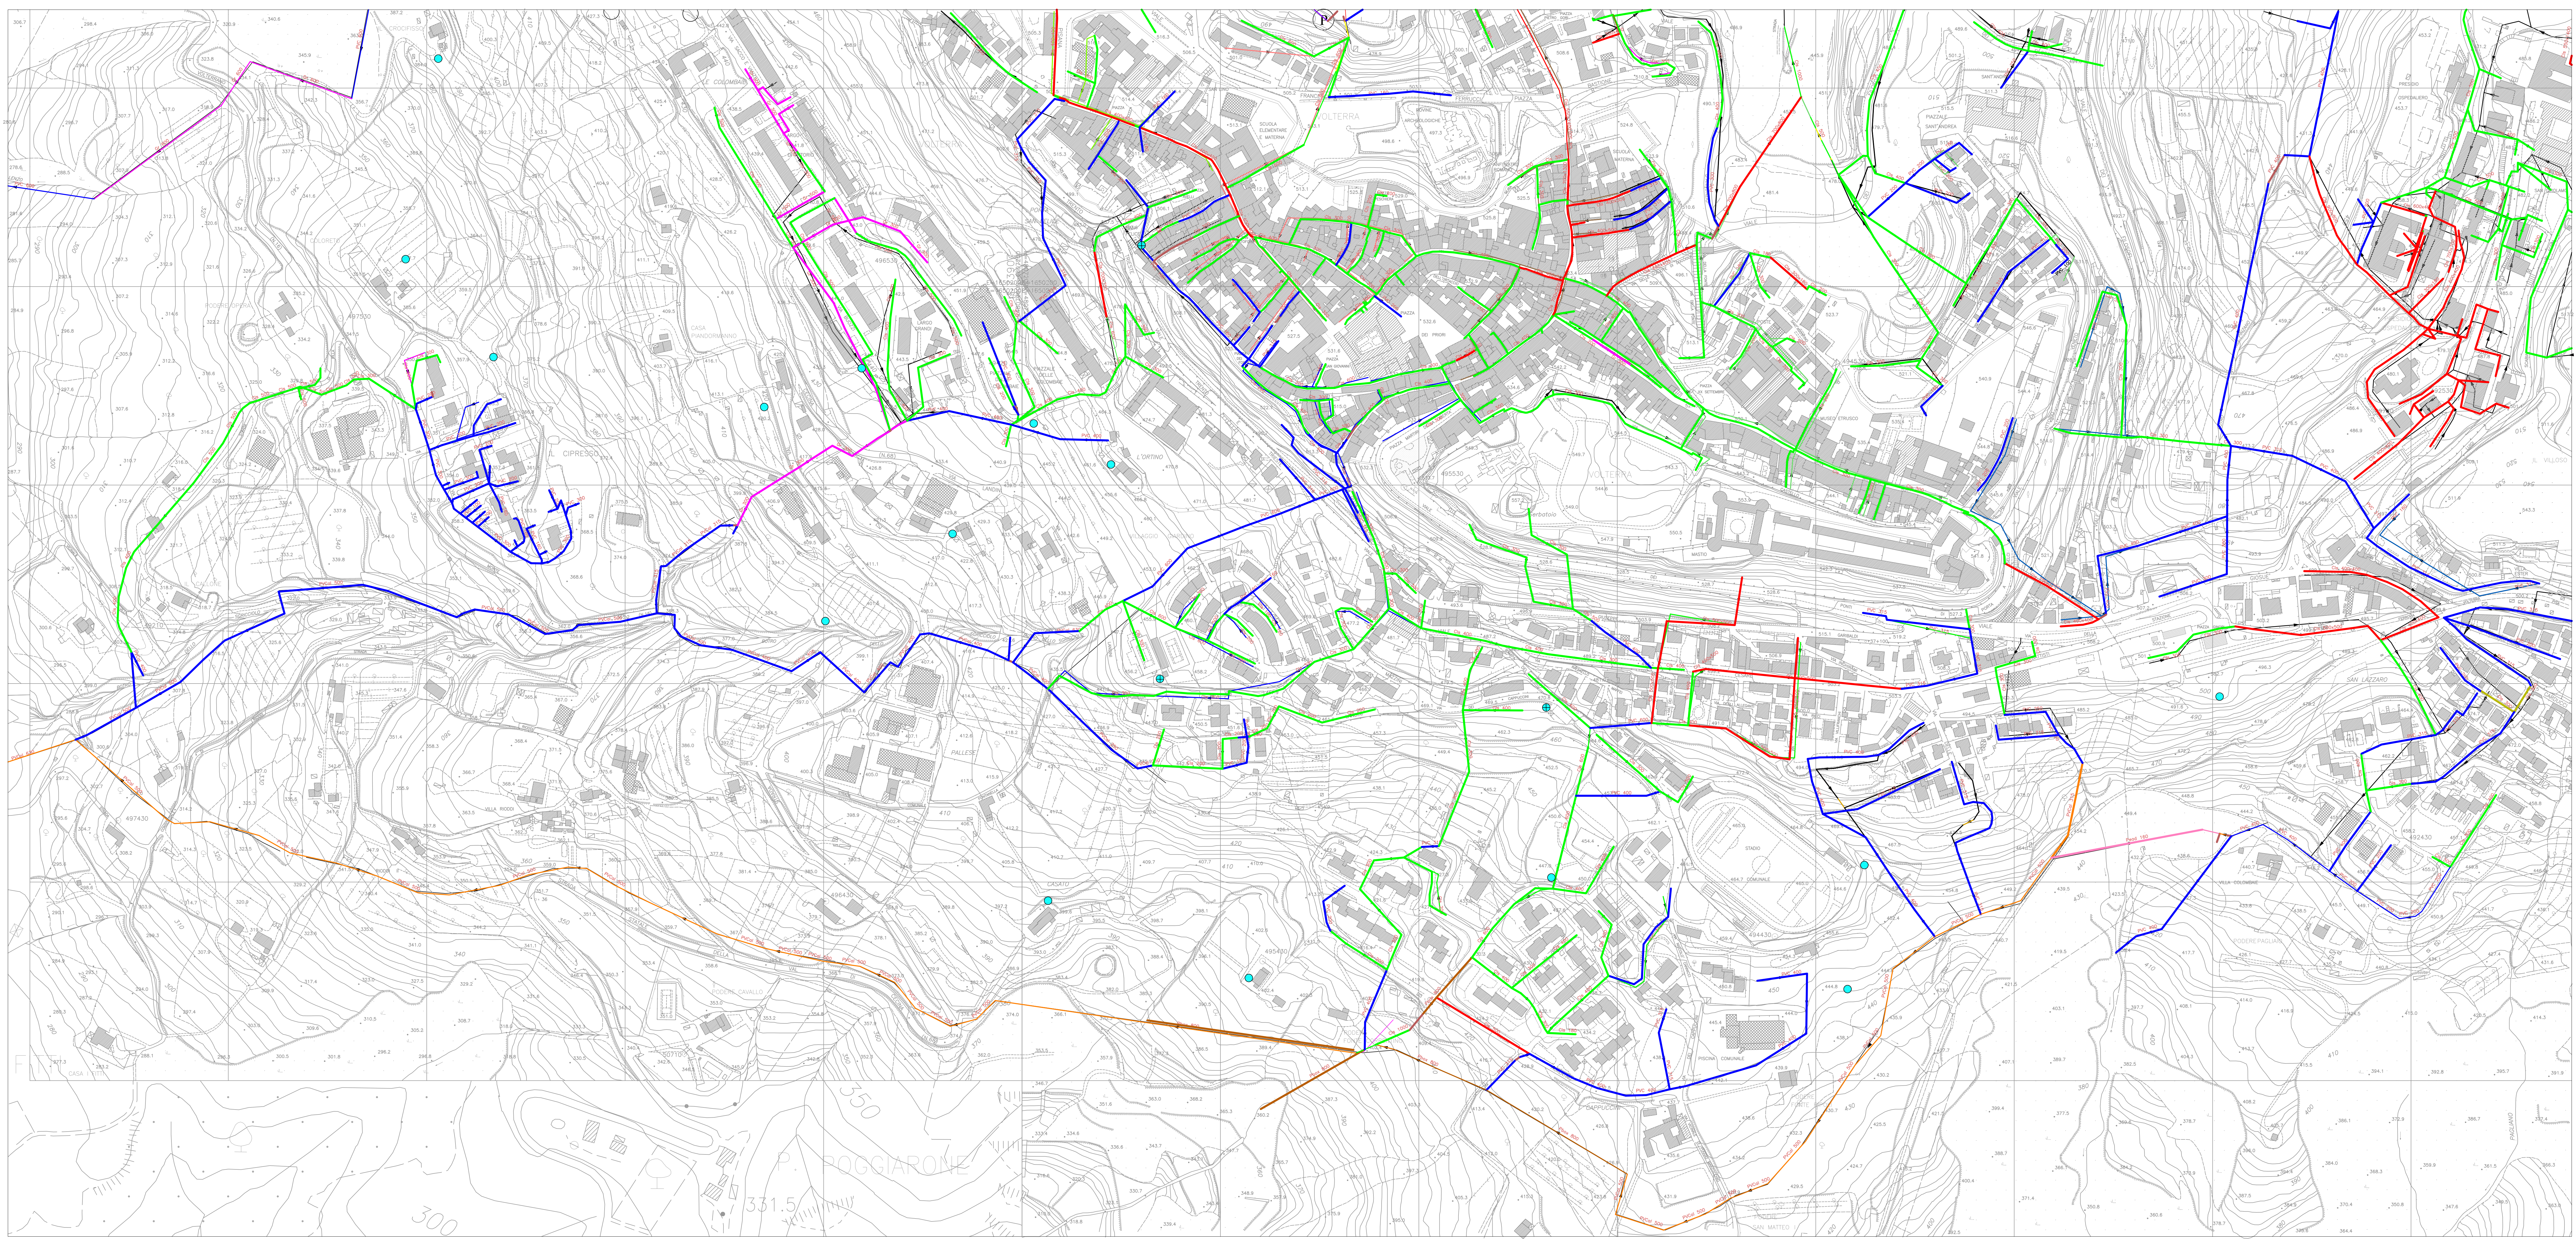

- LEGENDA
- CLS - Asimmetrici fognature in muratura di origine medioevale
 - CLS - Calcestruzzo
 - Gres
 - PVCcoai - PVC strutturato -PVC alveolare
 - PVC - Polietilene saldato più recente
 - Pbox - Pead corrugato
 - Pead Polietilene ad alta densità
 - Scarichi terminali
 - Direzione di scorrimento
 - Sorgenti
 - Sorgenti storiche

COMUNE DI VOLTERRA



INDAGINI GEOGNOSTICHE E SISMICHE PER L'ANALISI
DELL'ASSETTO GEOLOGICO E GEOMORFOLOGICO
DEL VERSANTE SUD DI VOLTERRA

GEOPROGETTI Studio e Progettazione	TAVOLA	EMERGENZE IDRICHE: NATURALI
	4	E DA RETICOLO FOGNARIO
Dot. Geol. Francesco Pignatelli Dot. Geol. Enrico Pignatelli	Giugno 2010	Scala - 1:2000
	GEOSEI S.p.A.	