







-  LINEA AEREA ESISTENTE
-  AQUEDOTTO INTERRATO
-  FOGNA MISTA
-  TUAZIONE GAS METANO
-  AREA DI INTERVENTO
-  LINEA TELECOM ESISTENTE

interalia
area
palo

LINEA TELECOM ESISTENTE

COMUNE DI VOLTERRA

Provincia di Pisa

PROGETTO PER LA REALIZZAZIONE DI ASILO
IN BIOEDILIZIA LA MONGOLFIERA
POSTO IN VOLTERRA


PROGETTO PRELIMINARE

TAV. 3 SOTTOSERVIZI
PLANIMETRIA ATTUALE

SCALA 1/1000

IL PROGETTISTA : ARCH. MARCO OCCHIPINTI

NOVEMBRE 2013

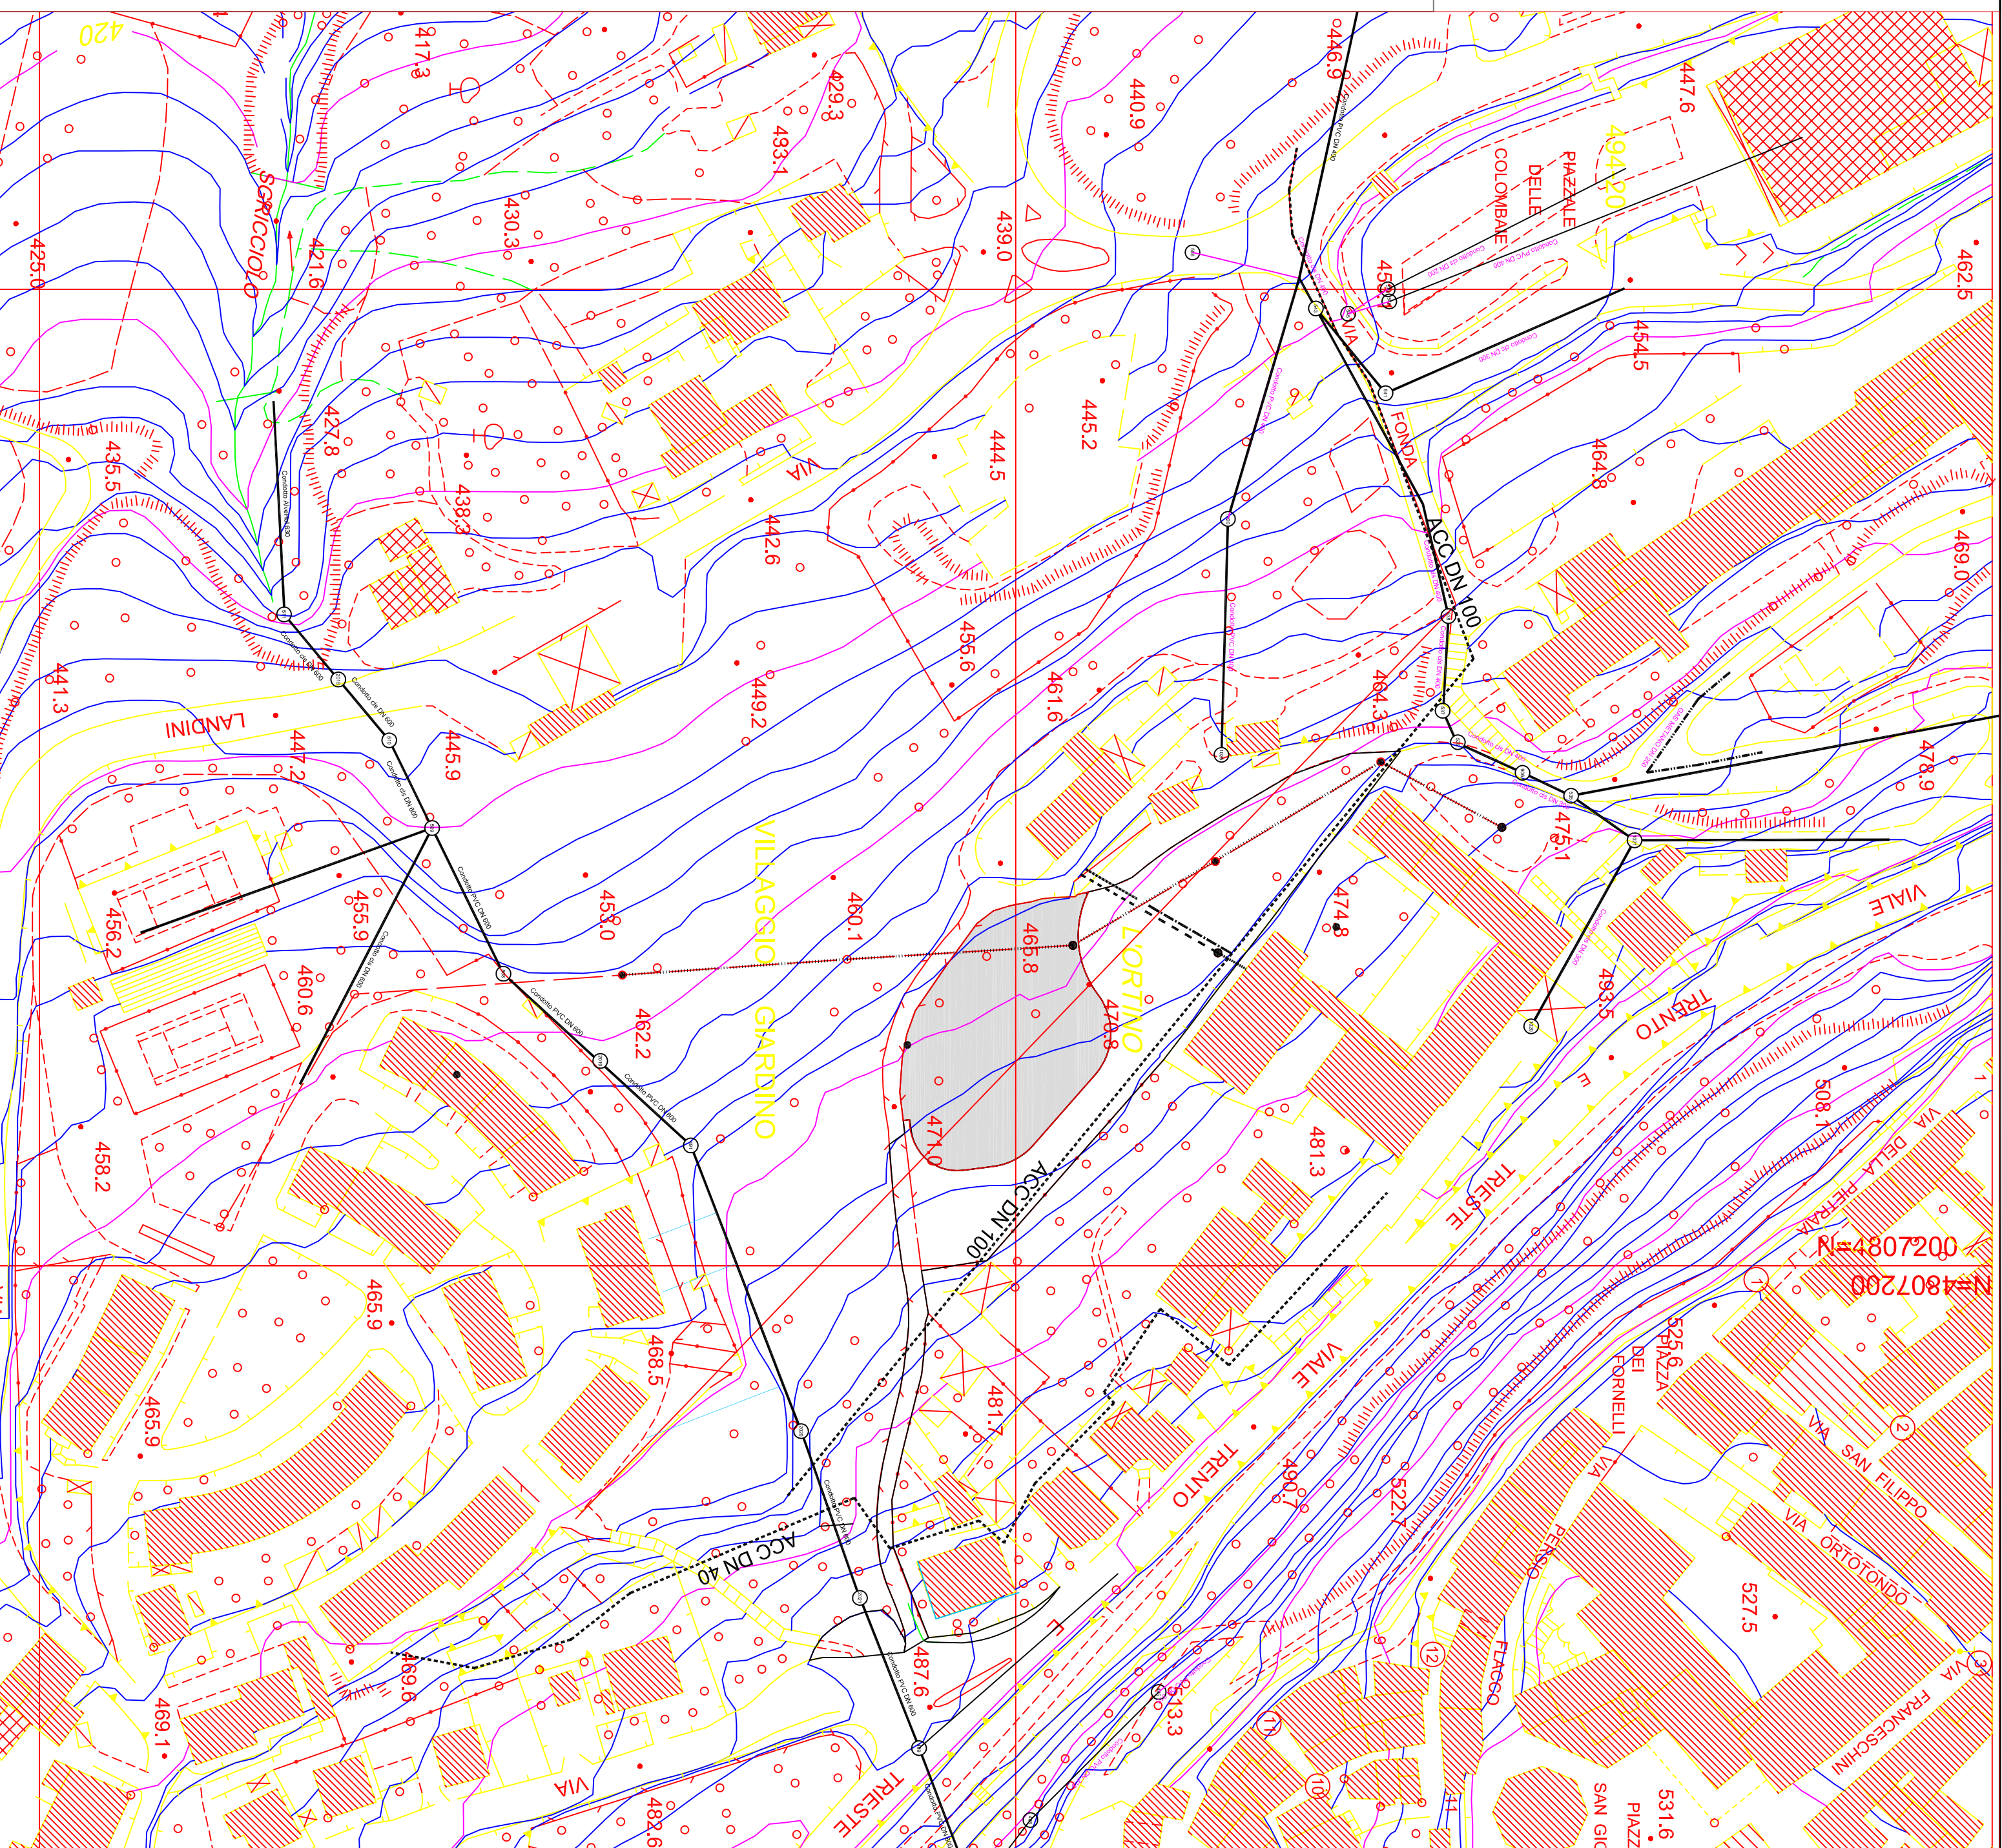

ERROR: syntaxerror
OFFENDING COMMAND: --nostringval--

STACK:

/Title
()
/Subject
(D:20131119125131+01'00')
/ModDate
()
/Keywords
(PDFCreator Version 0.9.5)
/Creator
(D:20131119125131+01'00')
/CreationDate
(alessandrol)
/Author
-mark-