


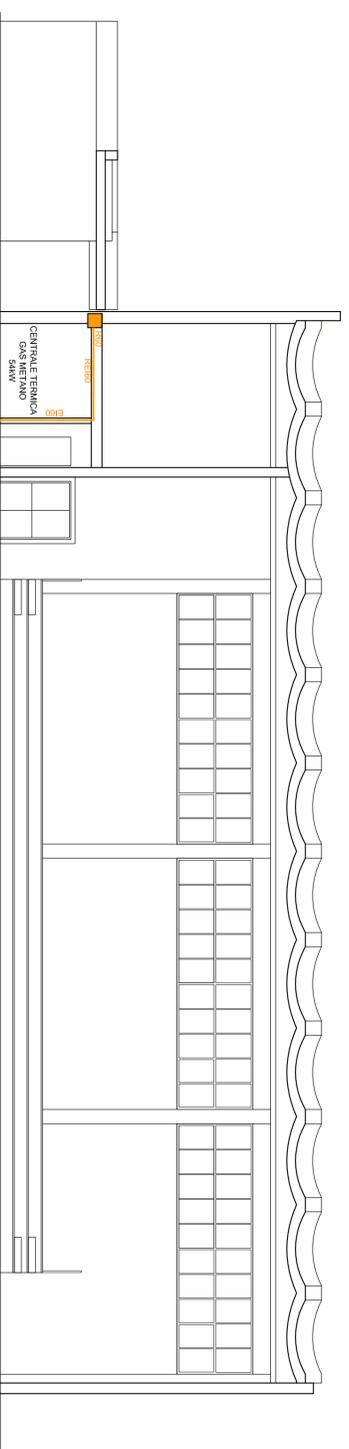

PIANTA PIANO PRIMO


VERIFICA SUPERFICIE PROTETTA DA ESTINTORI

Ambiente protetto	Sup (m ²)	n° estintori	capacità est.	Verifica sup protetta (m ²)
fabbricato principale	piano terra	2	34A-144B	200x2 = 400
		3	13A-89B	100x3 = 300
		TOT 700 > 608		
Nuovo blocco spogliatoi	piano primo	2	13A-89B	100x2 = 200 > 83
		1	13A-89B	100x1 = 100 > 70
		TOT 200 > 153		



VERIFICA USCITE

AMBIENTE	affollamento	n° uscita	n° moduli	capacità deflusso tot	Verifica capacità tot > affoll.
spazio spettatori	< 100 persone	1	2	50	100
		2	2	50	100
		TOT 200		50	100
		TOT 200		50	100
sala attività e spogliatoi	50 persone	3	2	50	100
		4	2	50	100
TOT 200		TOT 200		50	100
spogliatoio 3	12 persone	5	1	50	50 > 12 (aff.)
sala riunioni	25 persone	6	1	50	50 > 25 (aff.)
spogliatoio 4	11 persone	7	1	50	50 > 11 (aff.)

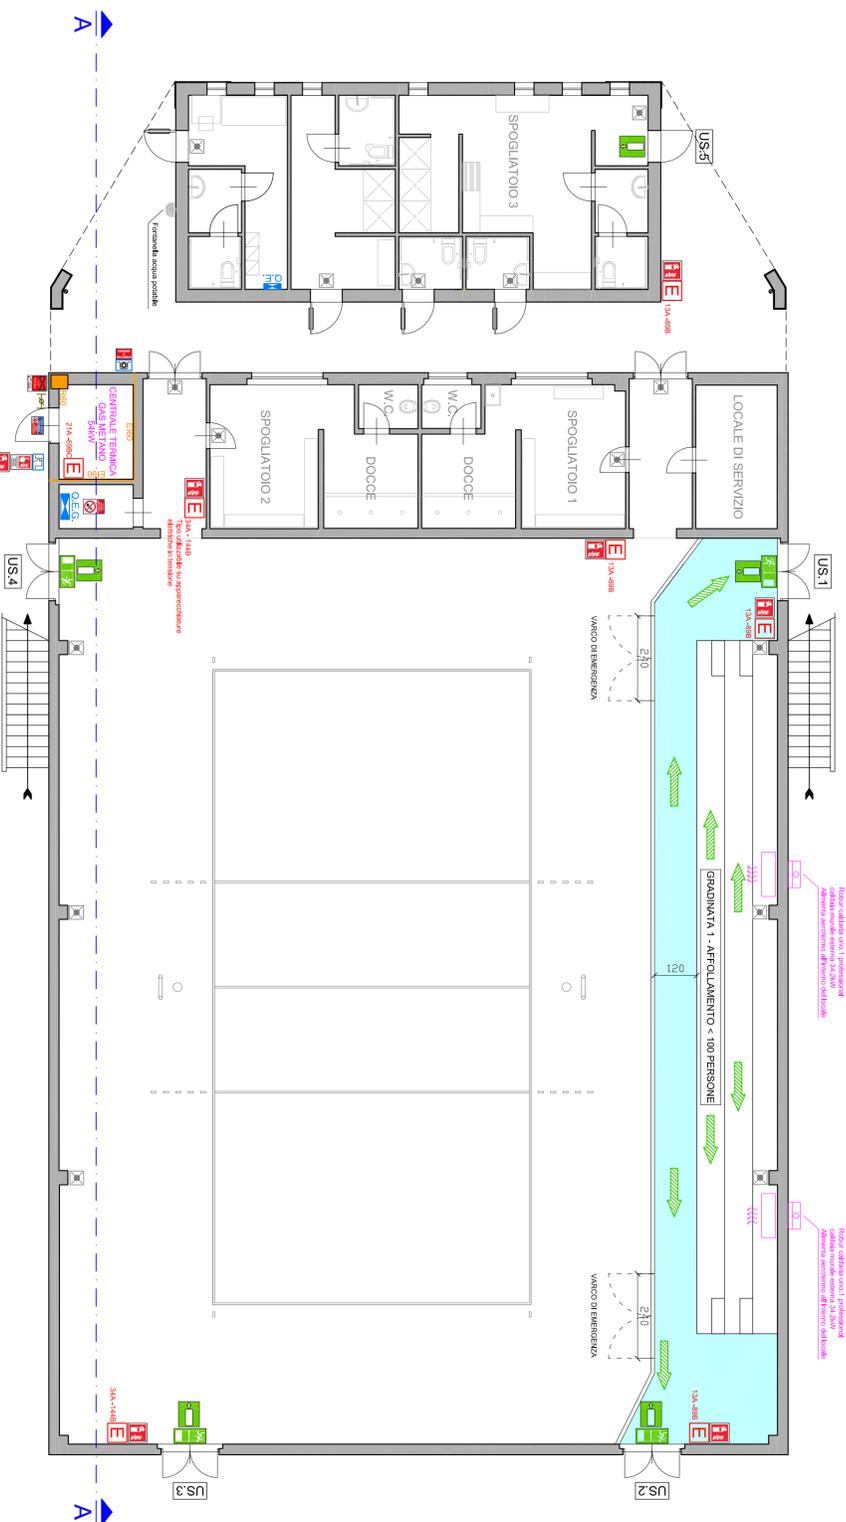

PIANTA PIANO TERRA

LEGENDA

	Pavimentazione classe 1 di reazione al fuoco
	Struttura R - EI - REI 60
	Percorso di uscita orizzontale
	Percorso di uscita vero il basso
	Uscita di sicurezza
	Apparecchio autoalimentato per indicazione uscita di sicurezza
	Segnalatica uscita di sicurezza
	Quadro elettrico generale
	Quadro elettrico di zona - nuovo blocco spogliatoi
	Quadro elettrico di zona - spogliatoio 4
	Quadro elettrico di zona - uffici piano primo
	Interruttore generale centrale tecnica e relativa segnalatica
	Pulsante di emergenza sguardo impianto elettrico e relativa segnalatica
	Apparecchio di illuminazione di sicurezza autoalimentato autonomia min 1 ora
	Valvola di intercettazione GAS metano e relativa segnalatica
	Enfiteore portatile con indicazione capacità estinguente minima e relativa segnalatica
	Segnalatica indicazione centrale tecnica e divieto ingresso ai non addetti
	Segnalatica divieto uso acqua per spegnere incendi

COMUNE DI VOLTERRA
Provincia di Pisa

AMPLIAMENTO E ADEGUAMENTO PALESTRA DELLECETTI
Bigo San Giusto, Volterra (PI)

PROGETTO DEFINITIVO


<p>Objetto:</p> <p>STATO DI PROGETTO</p> <p>- Pianta piano terra - Pianta piano primo - Sezione A-A</p>	<p>Data:</p> <p>GIUGNO 2016</p>	<p>Tavola:</p> <p style="font-size: 2em; font-weight: bold;">1</p> <p style="font-size: 2em; font-weight: bold;">WVF</p>
<p>Scala:</p> <p>1:100</p>		